


FÖLLDSZINTI ALAPRAJZ M=1:100

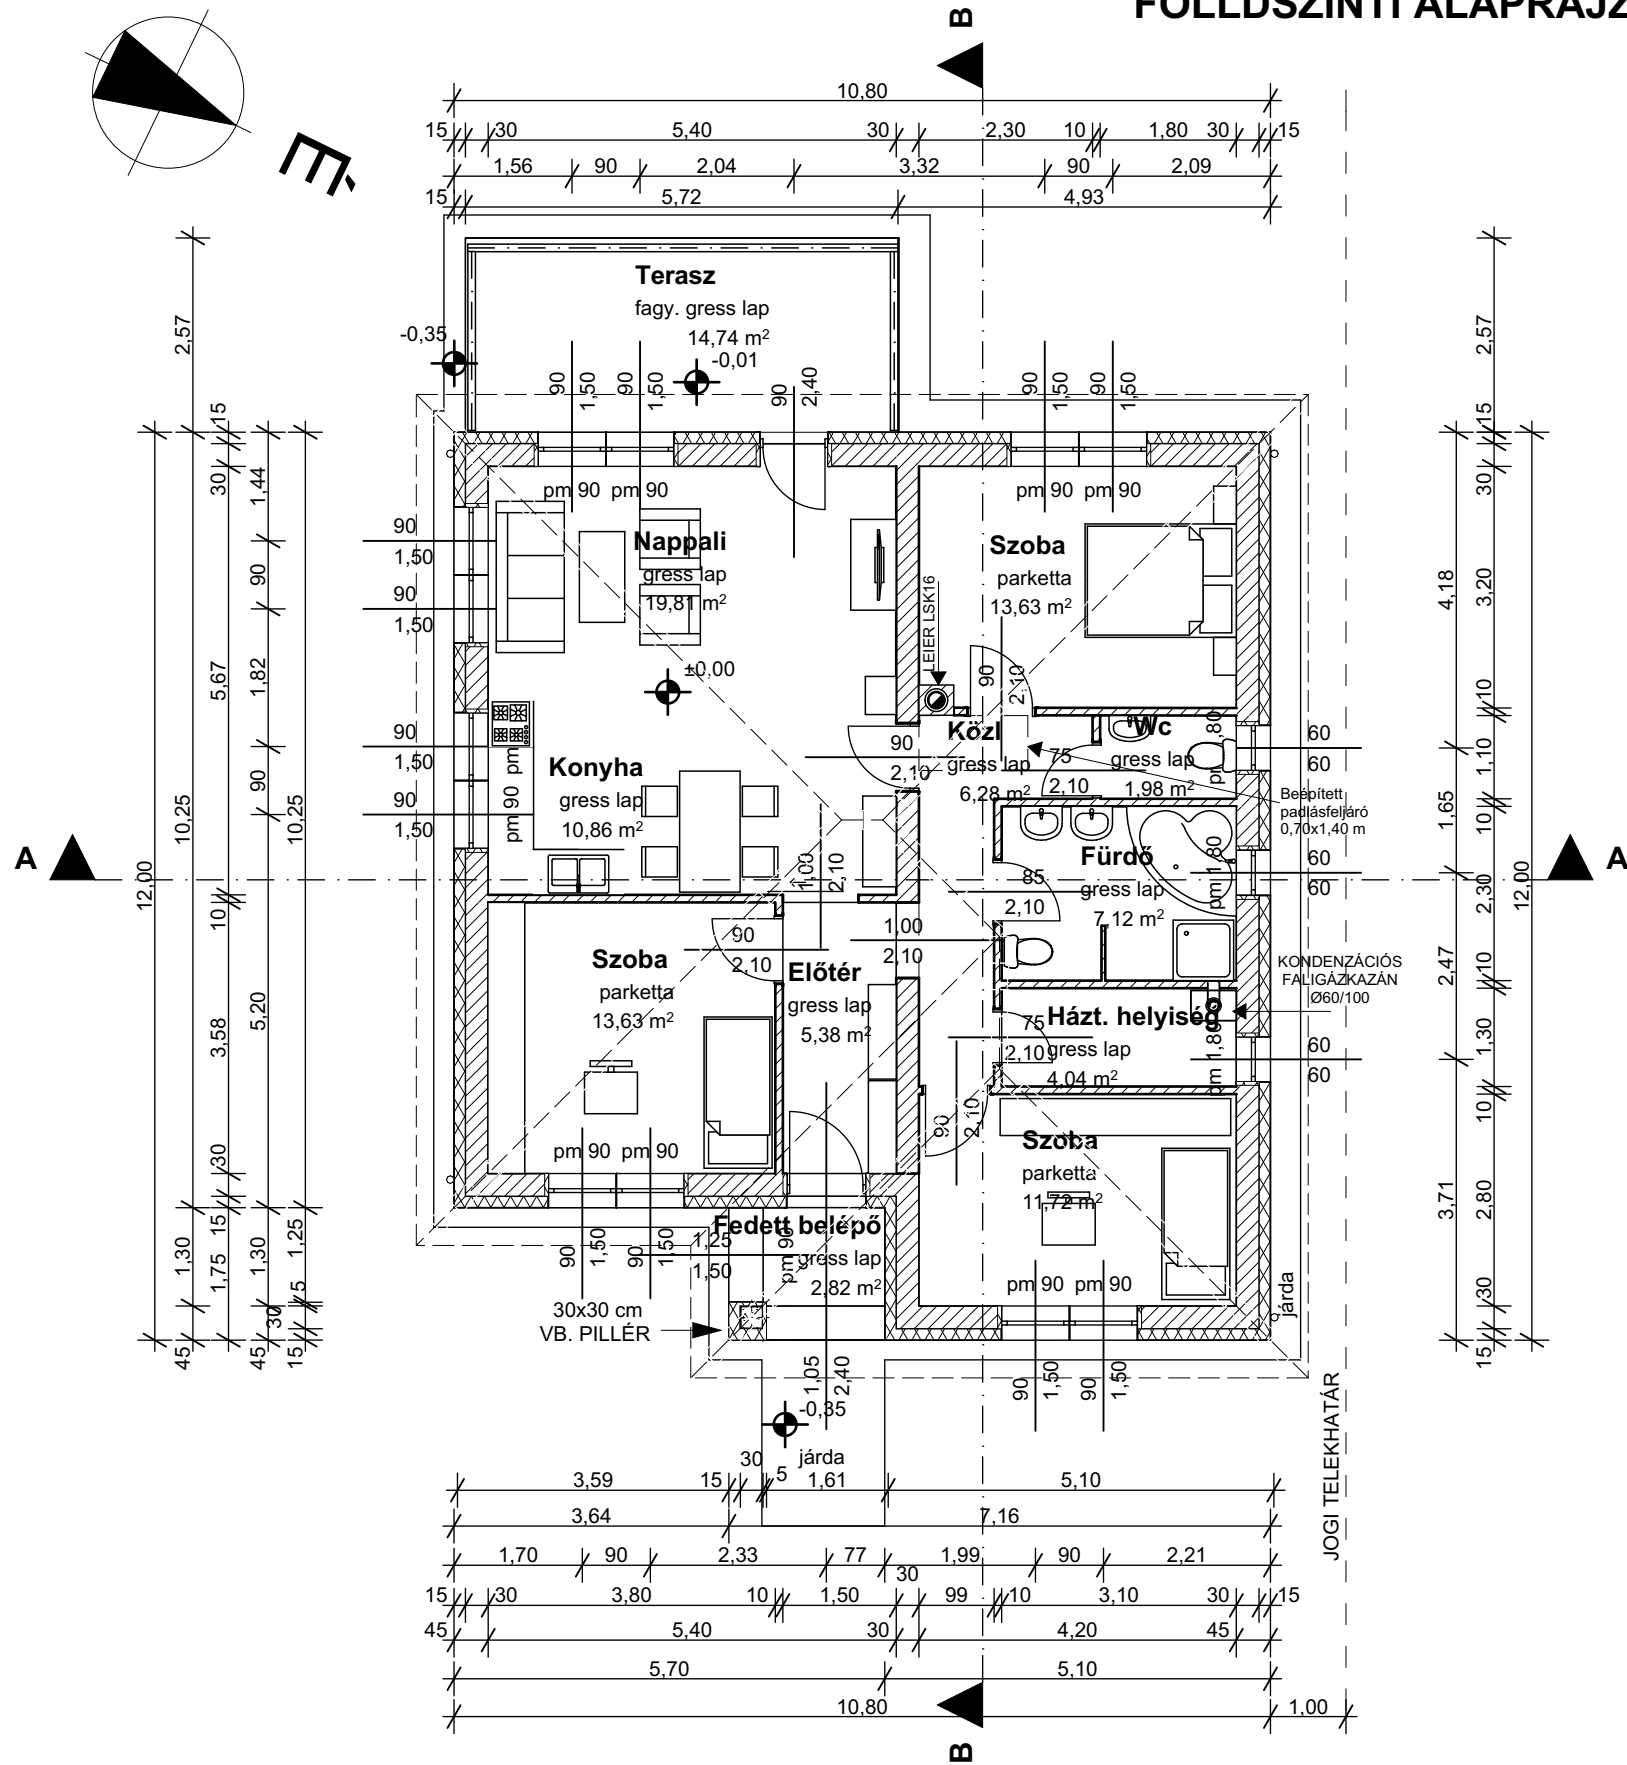

HELYISÉGLISTA

|                     |                   |                            |
|---------------------|-------------------|----------------------------|
| NAPPALI             | parketta          | 19,81 m <sup>2</sup>       |
| SZOBA               | parketta          | 13,63 m <sup>2</sup>       |
| SZOBA               | parketta          | 11,72 m <sup>2</sup>       |
| SZOBA               | parketta          | 13,63 m <sup>2</sup>       |
| KONYHA              | lapburkolat       | 10,86 m <sup>2</sup>       |
| WC                  | lapburkolat       | 1,98 m <sup>2</sup>        |
| FÜRDŐ               | lapburkolat       | 7,12 m <sup>2</sup>        |
| HÁZTARTÁSI HELYISÉG | lapburkolat       | 4,04 m <sup>2</sup>        |
| KÖZLEKEDŐ           | lapburkolat       | 6,28 m <sup>2</sup>        |
| ELŐTÉR              | lapburkolat       | 5,38 m <sup>2</sup>        |
| FEDETT BELÉPŐ       | fagy. lapburkolat | 2,81 m <sup>2</sup>        |
|                     |                   | <b>97,26 m<sup>2</sup></b> |

TERASZ fagy. lapburkolat 14,74 m<sup>2</sup>

**FÖLDSZINT NETTÓ TERÜLET ÖSSZESEN: 97,26 m<sup>2</sup>**

**LAKÓÉPÜLET BRUTTÓ TERÜLET ÖSSZESEN: 123,26 m<sup>2</sup>**

BALTI SZINT FELETTI MAG: +117,698 m=±0,00

ANYAGJELŐLÉS:

- LEIERTHERM 30 NF +15 cm Austrotherm EPS80 hőszigetelés
- LEIERTHERM 30 NF belső főfal
- LEIERTHERM 10/50 NF válaszfal téglá 10 cm vtg.
- Beton pillérzsalu 30x30 cm

**TERVEZŐ:**  
RIMÁN IMRE  
8000. SZÉKESFEHÉRVÁR,  
DRÁVA U. 82.  
TNSZ: É3- 07-0028 / 2018.  
TEL: 06-70-466-2334.

**ÉPÍTETŐK:**  
BOZSÁK FERENC  
8000 SZÉKESFEHÉRVÁR,  
MÁRTIROK U. 2. II./ 18.

**MEGNEVEZÉS:**  
CSALÁDI LAKÓHÁZ  
8142 ÚRHIDA,  
ARANY JÁNOS U.  
HRSZ: 468/3

**EGYSZERŰ BEJELENTÉSI  
DOKUMENTÁCIÓ**  
M=1:100  
FÖLDSZINTI ALAPRAJZ  
2019. SZEPTEMBER 22.