


FÖLLDSZINTI ALAPRAJZ M=1:100

HELYISÉGLISTA

|                     |                |                             |
|---------------------|----------------|-----------------------------|
| SZÉLFOGÓ            | lapburkolat    | 7,18 m <sup>2</sup>         |
| KONYHA              | lapburkolat    | 7,20 m <sup>2</sup>         |
| KAMRA               | lapburkolat    | 2,51 m <sup>2</sup>         |
| NAPPALI             | parketta       | 36,75 m <sup>2</sup>        |
| SZOBA               | parketta       | 11,80 m <sup>2</sup>        |
| SZOBA               | parketta       | 11,80 m <sup>2</sup>        |
| SZOBA               | parketta       | 12,81 m <sup>2</sup>        |
| GARDROB             | parketta       | 4,50 m <sup>2</sup>         |
| FÜRDŐ               | lapburkolat    | 5,70 m <sup>2</sup>         |
| HÁZTARTÁSI HELYISÉG | lapburkolat    | 4,50 m <sup>2</sup>         |
| FÜRDŐ               | lapburkolat    | 7,21 m <sup>2</sup>         |
| WC                  | lapburkolat    | 1,70 m <sup>2</sup>         |
| WC                  | lapburkolat    | 1,85 m <sup>2</sup>         |
| KÖZLEKEDŐ           | lapburkolat    | 11,93 m <sup>2</sup>        |
| FEDETT BELÉPŐ       | lapburkolat    | 3,39 m <sup>2</sup>         |
| FEDETT TERASZ       | lapburkolat    | 12,36 m <sup>2</sup>        |
| GARÁZS              | simított beton | 17,00 m <sup>2</sup>        |
| TERASZ              | lapburkolat    | 7,65 m <sup>2</sup>         |
|                     |                | <b>160,19 m<sup>2</sup></b> |

- Porotherm 30NF kézi falazóblokk
- Austrotherm grafit reflex homlokzati hőszigetelés 12,0 cm

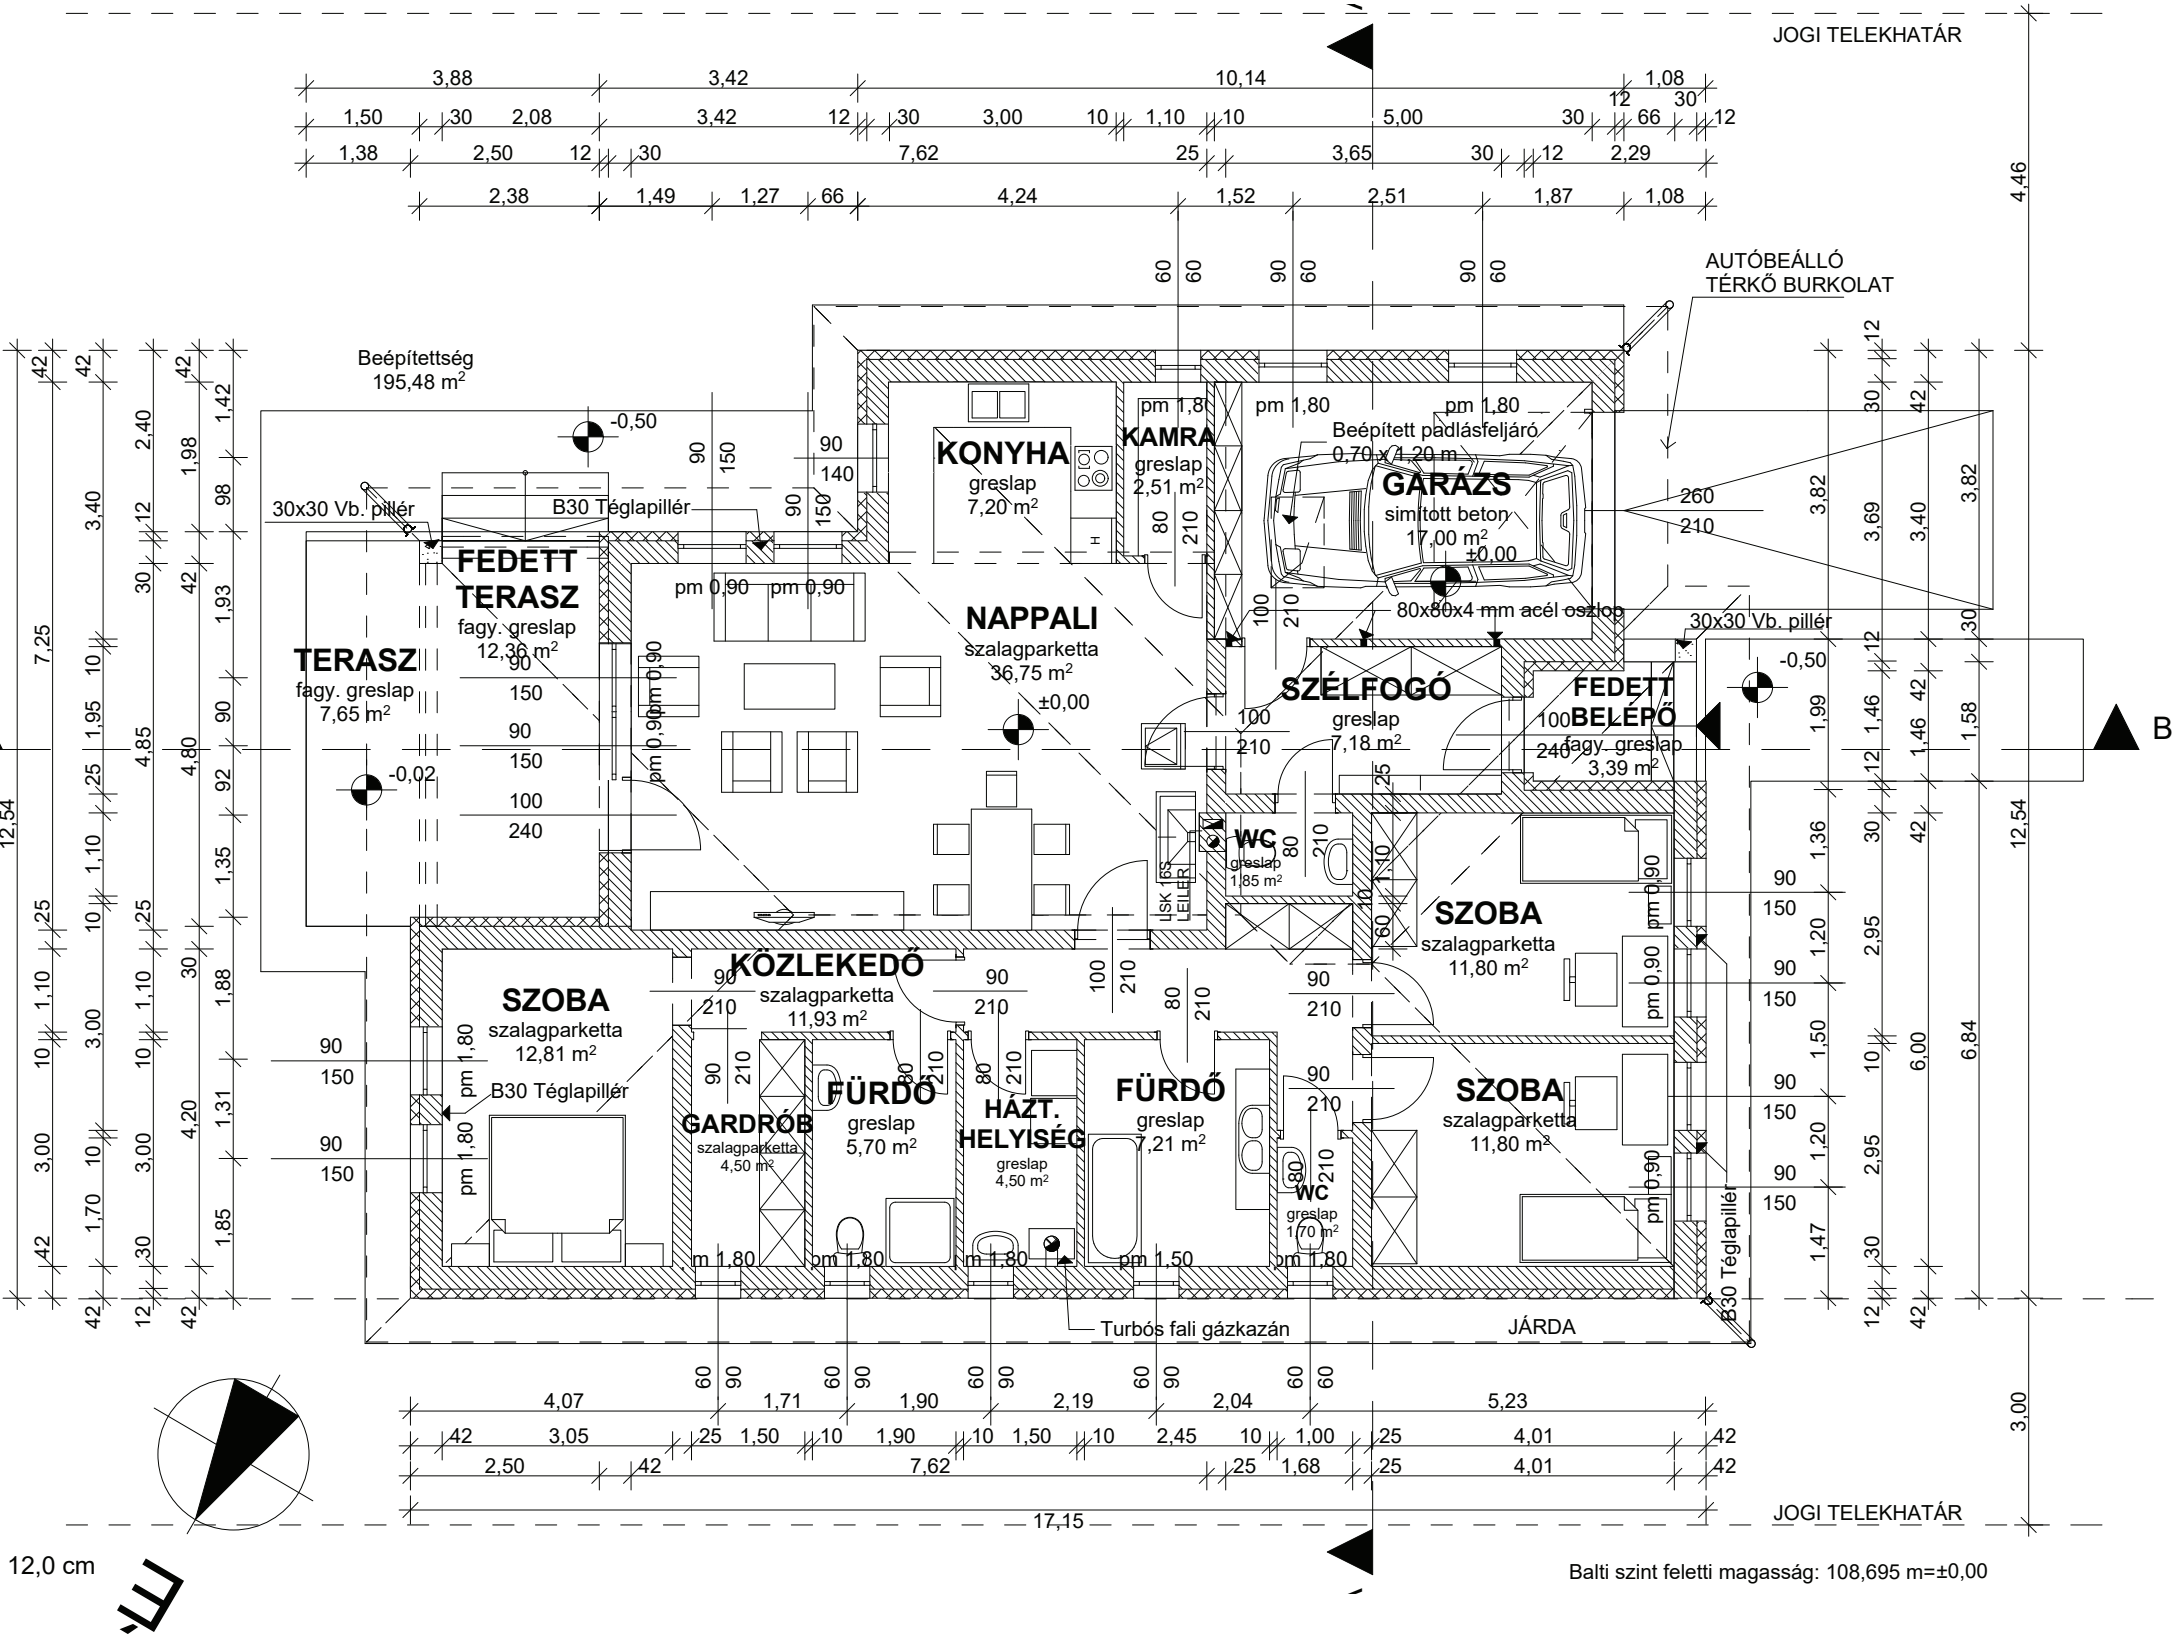

**TERVEZŐ:**  
RIMÁN IMRE  
8000. SZÉKESFEHÉRVÁR,  
DRÁVA U. 82.  
TNSZ: É3- 07-0028 / 2018.  
TEL: 06-70-466-2334.

**ÉPÍTETŐK:**  
FEKETE JÁNOS,  
FEKETENÉ dr. JENEI ÉVA,  
FEKETE TAMÁS JÁNOS  
8000 SZÉKESFEHÉRVÁR,  
NAGYKÁROLYI U. 40.

**MEGNEVEZÉS:**  
CSALÁDI LAKÓHÁZ  
8000. SZÉKESFEHÉRVÁR  
GYULAFEHÉRVÁRI U.  
HRSZ: 18293

**BEJELENTÉSI  
DOKUMENTÁCIÓ**  
M = 1:100  
FÖLDSZINTI ALAPRAJZ  
2017. MÁJUS 05.