


FÖLLDSZINTI ALAPRAJZ M=1:100

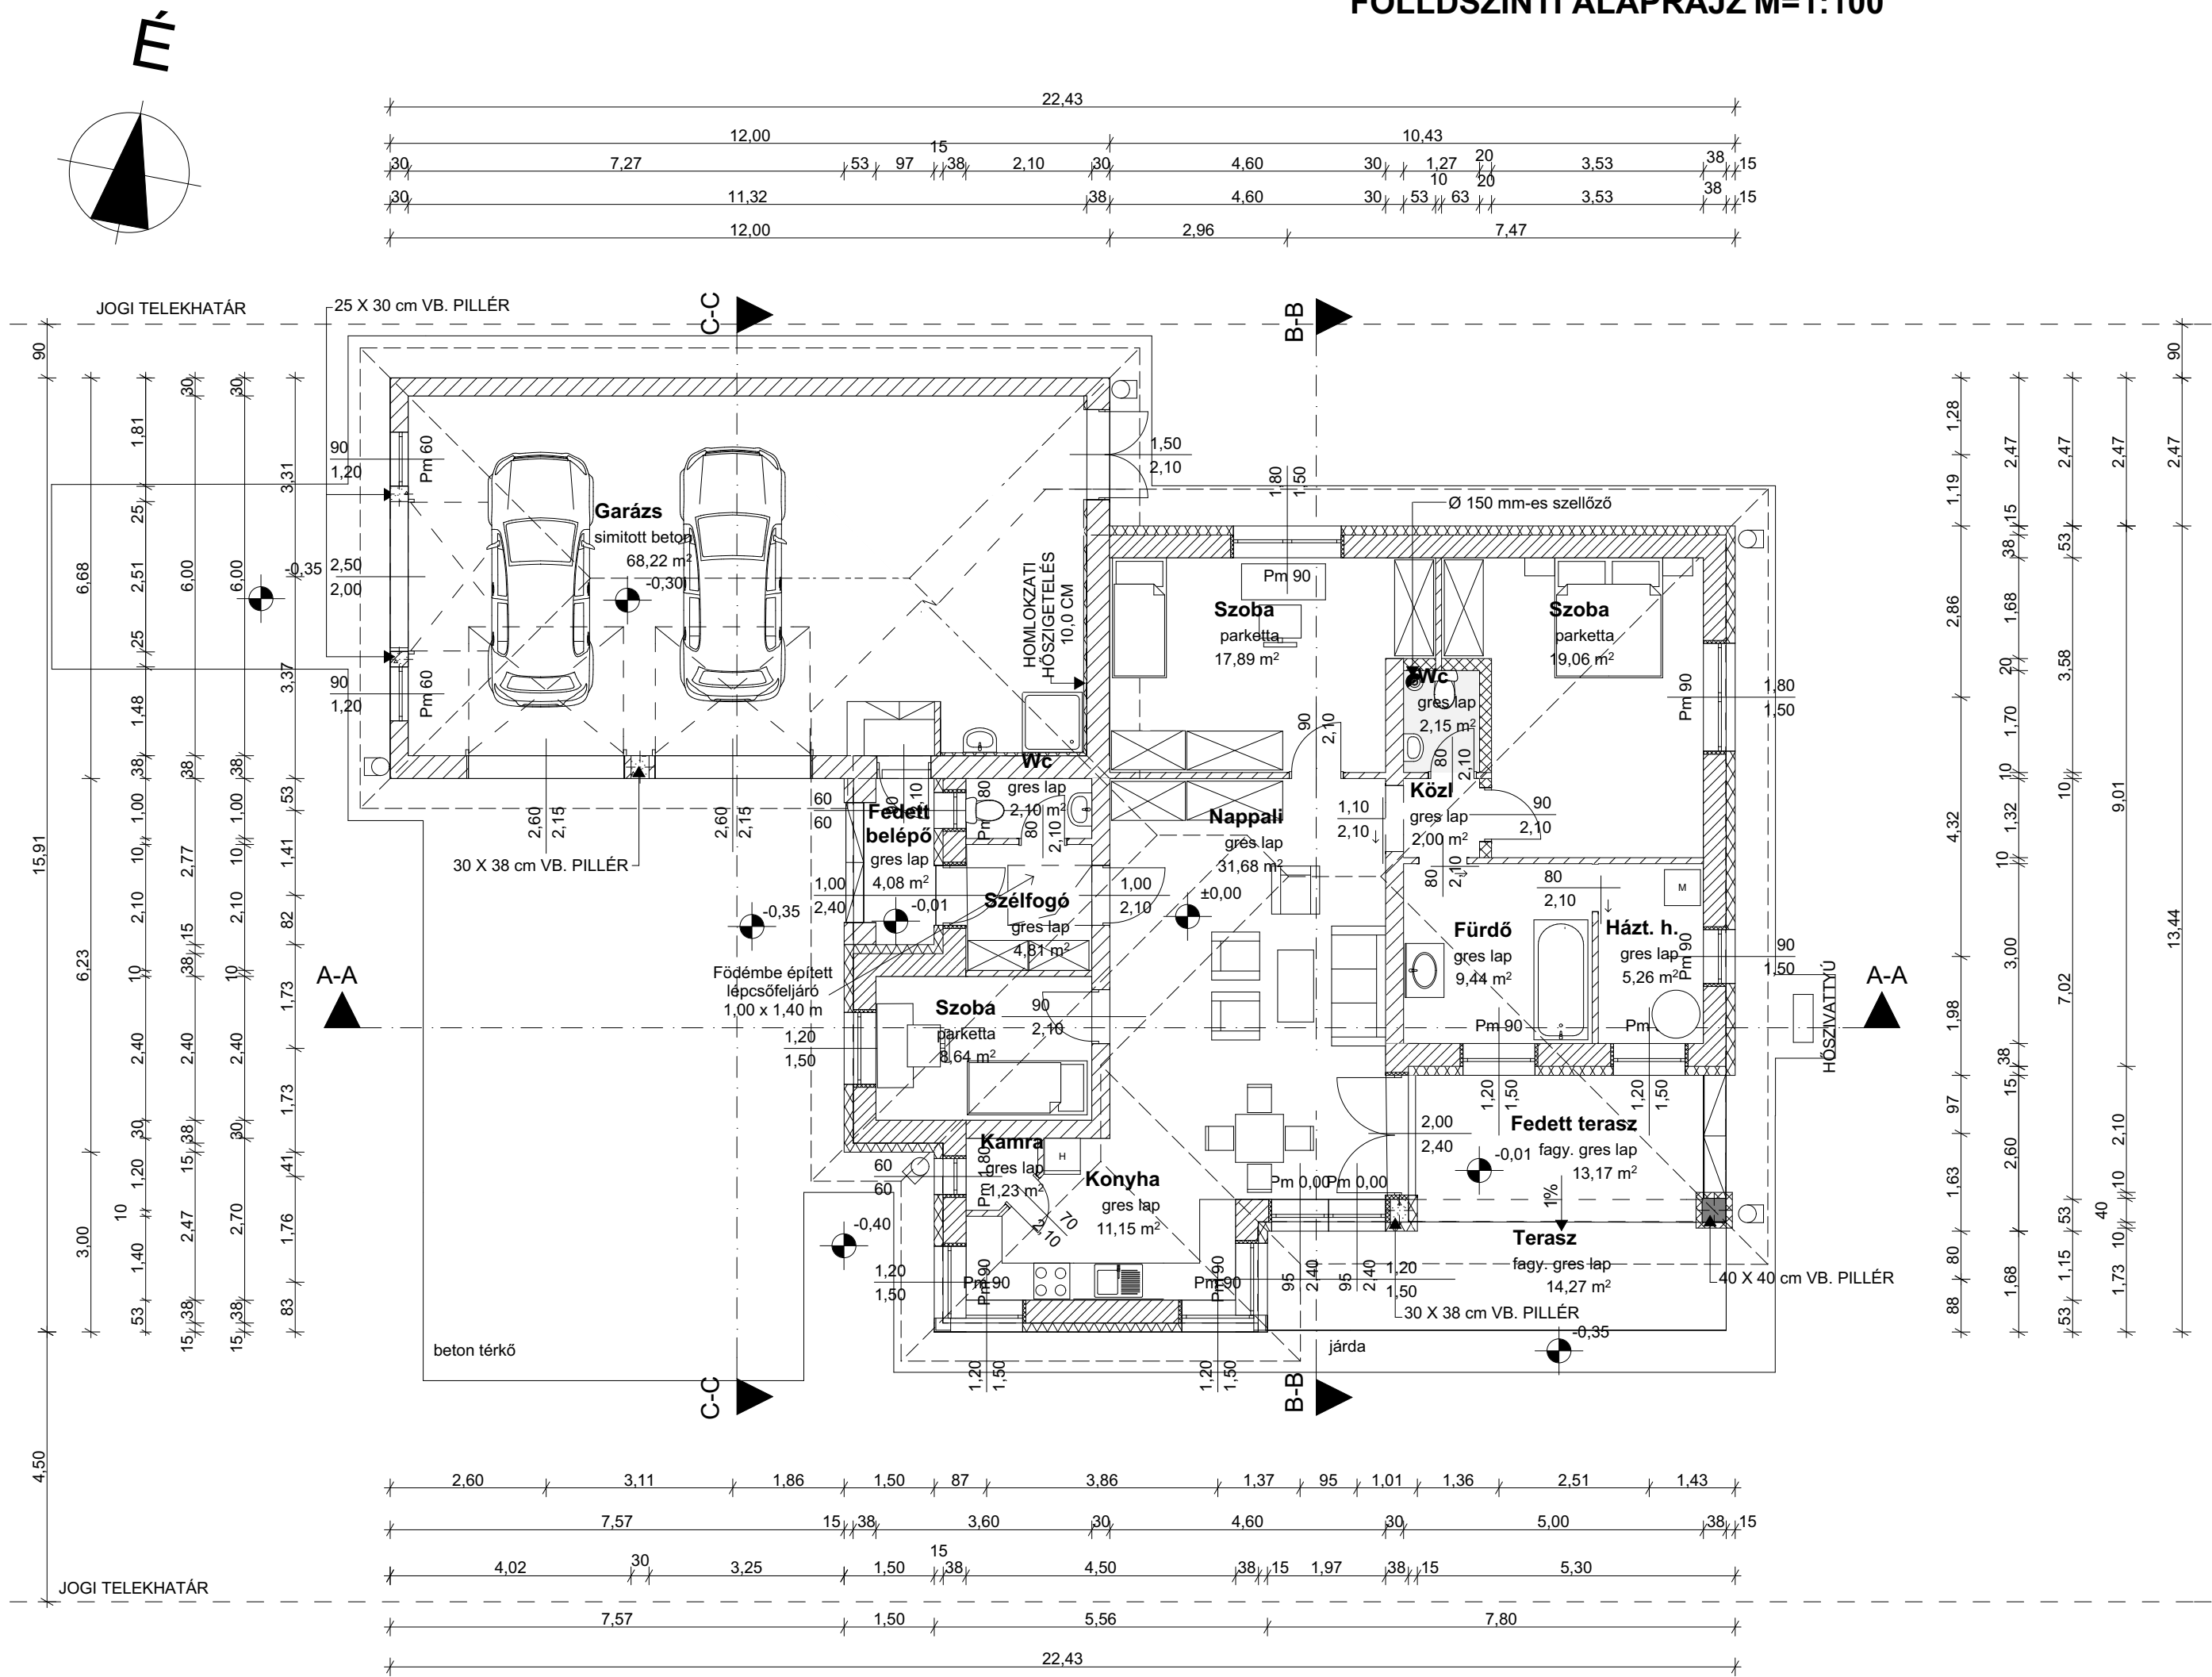

HELYISÉGLISTA

|                                     |                   |                       |
|-------------------------------------|-------------------|-----------------------|
| SZÉLFOGÓ                            | lapburkolat       | 4,81 m <sup>2</sup>   |
| WC                                  | lapburkolat       | 2,10 m <sup>2</sup>   |
| NAPPALI                             | lapburkolat       | 31,68 m <sup>2</sup>  |
| SZOBA                               | parketta          | 17,89 m <sup>2</sup>  |
| SZOBA                               | parketta          | 19,06 m <sup>2</sup>  |
| SZOBA                               | parketta          | 8,64 m <sup>2</sup>   |
| KONYHA                              | lapburkolat       | 11,15 m <sup>2</sup>  |
| KAMRA                               | lapburkolat       | 1,23 m <sup>2</sup>   |
| FÜRDŐSZOBA                          | lapburkolat       | 9,44 m <sup>2</sup>   |
| HÁZTARTÁSI HELYISÉG                 | lapburkolat       | 5,26 m <sup>2</sup>   |
| WC                                  | lapburkolat       | 2,15 m <sup>2</sup>   |
| KÖZLEKEDŐ                           | lapburkolat       | 2,00 m <sup>2</sup>   |
| FEDETT TERASZ                       | fagy. lapburkolat | 13,17 m <sup>2</sup>  |
| FEDETT BELÉPŐ                       | fagy. lapburkolat | 4,08 m <sup>2</sup>   |
| GARÁZS                              | simított beton    | 68,22 m <sup>2</sup>  |
| FÖLDSZINT NETTÓ TERÜLET ÖSSZESEN:   |                   | 200,88 m <sup>2</sup> |
| TERASZ                              | fagy. lapburkolat | 14,27 m <sup>2</sup>  |
| LAKÓÉPÜLET BRUTTÓ TERÜLET ÖSSZESEN: |                   | 243,02 m <sup>2</sup> |
| BALTI SZINT FELETTI MAG:            |                   | +108,200 m=±0,00      |

ANYAGJELÖLÉS:

|  |                                                        |
|--|--------------------------------------------------------|
|  | Bakonytherm 38 NF+15 cm dryvit homlokzati hőszigetelés |
|  | Bakonytherm 30 NF belső főfal                          |
|  | Bakonytherm ZajStop 20/50 hanggátló téglá 20 cm vtg.   |
|  | Bakonytherm 10/50N+F válaszfal téglá 10 cm vtg.        |

|   |                                                                                                 |                                                                                                   |                                                                                              |            |
|---|-------------------------------------------------------------------------------------------------|---------------------------------------------------------------------------------------------------|----------------------------------------------------------------------------------------------|------------|
| <b>TERVEZŐ:</b><br>RIMÁN IMRE<br>8000. SZÉKESFEHÉRVÁR,<br>DRÁVA U. 82.<br>TNSZ: É3- 07-0028 / 2018.<br>TEL: 06-70-466-2334. | <b>ÉPÍTETŐK:</b><br>HEGEDÜS CSABA ÉS<br>HEGEDÜS MELINDA<br>8000 SZÉKESFEHÉRVÁR,<br>SZÁVA U. 64. | <b>MEGNEVEZÉS:</b><br>CSALÁDI LAKÓHÁZ<br>8000.SZÉKESFEHÉRVÁR<br>FARKASVERMI U. 61.<br>HRSZ: 4982. | <b>BEJELENTÉSI<br/>DOKUMENTÁCIÓ</b><br>M=1: 100<br>FÖLDSZINTI ALAPRAJZ<br>2017. december 20. | <b>É-3</b> |
|---|-------------------------------------------------------------------------------------------------|---------------------------------------------------------------------------------------------------|----------------------------------------------------------------------------------------------|------------|