


FÖLDSZINTI ALAPRAJZ M=1:100

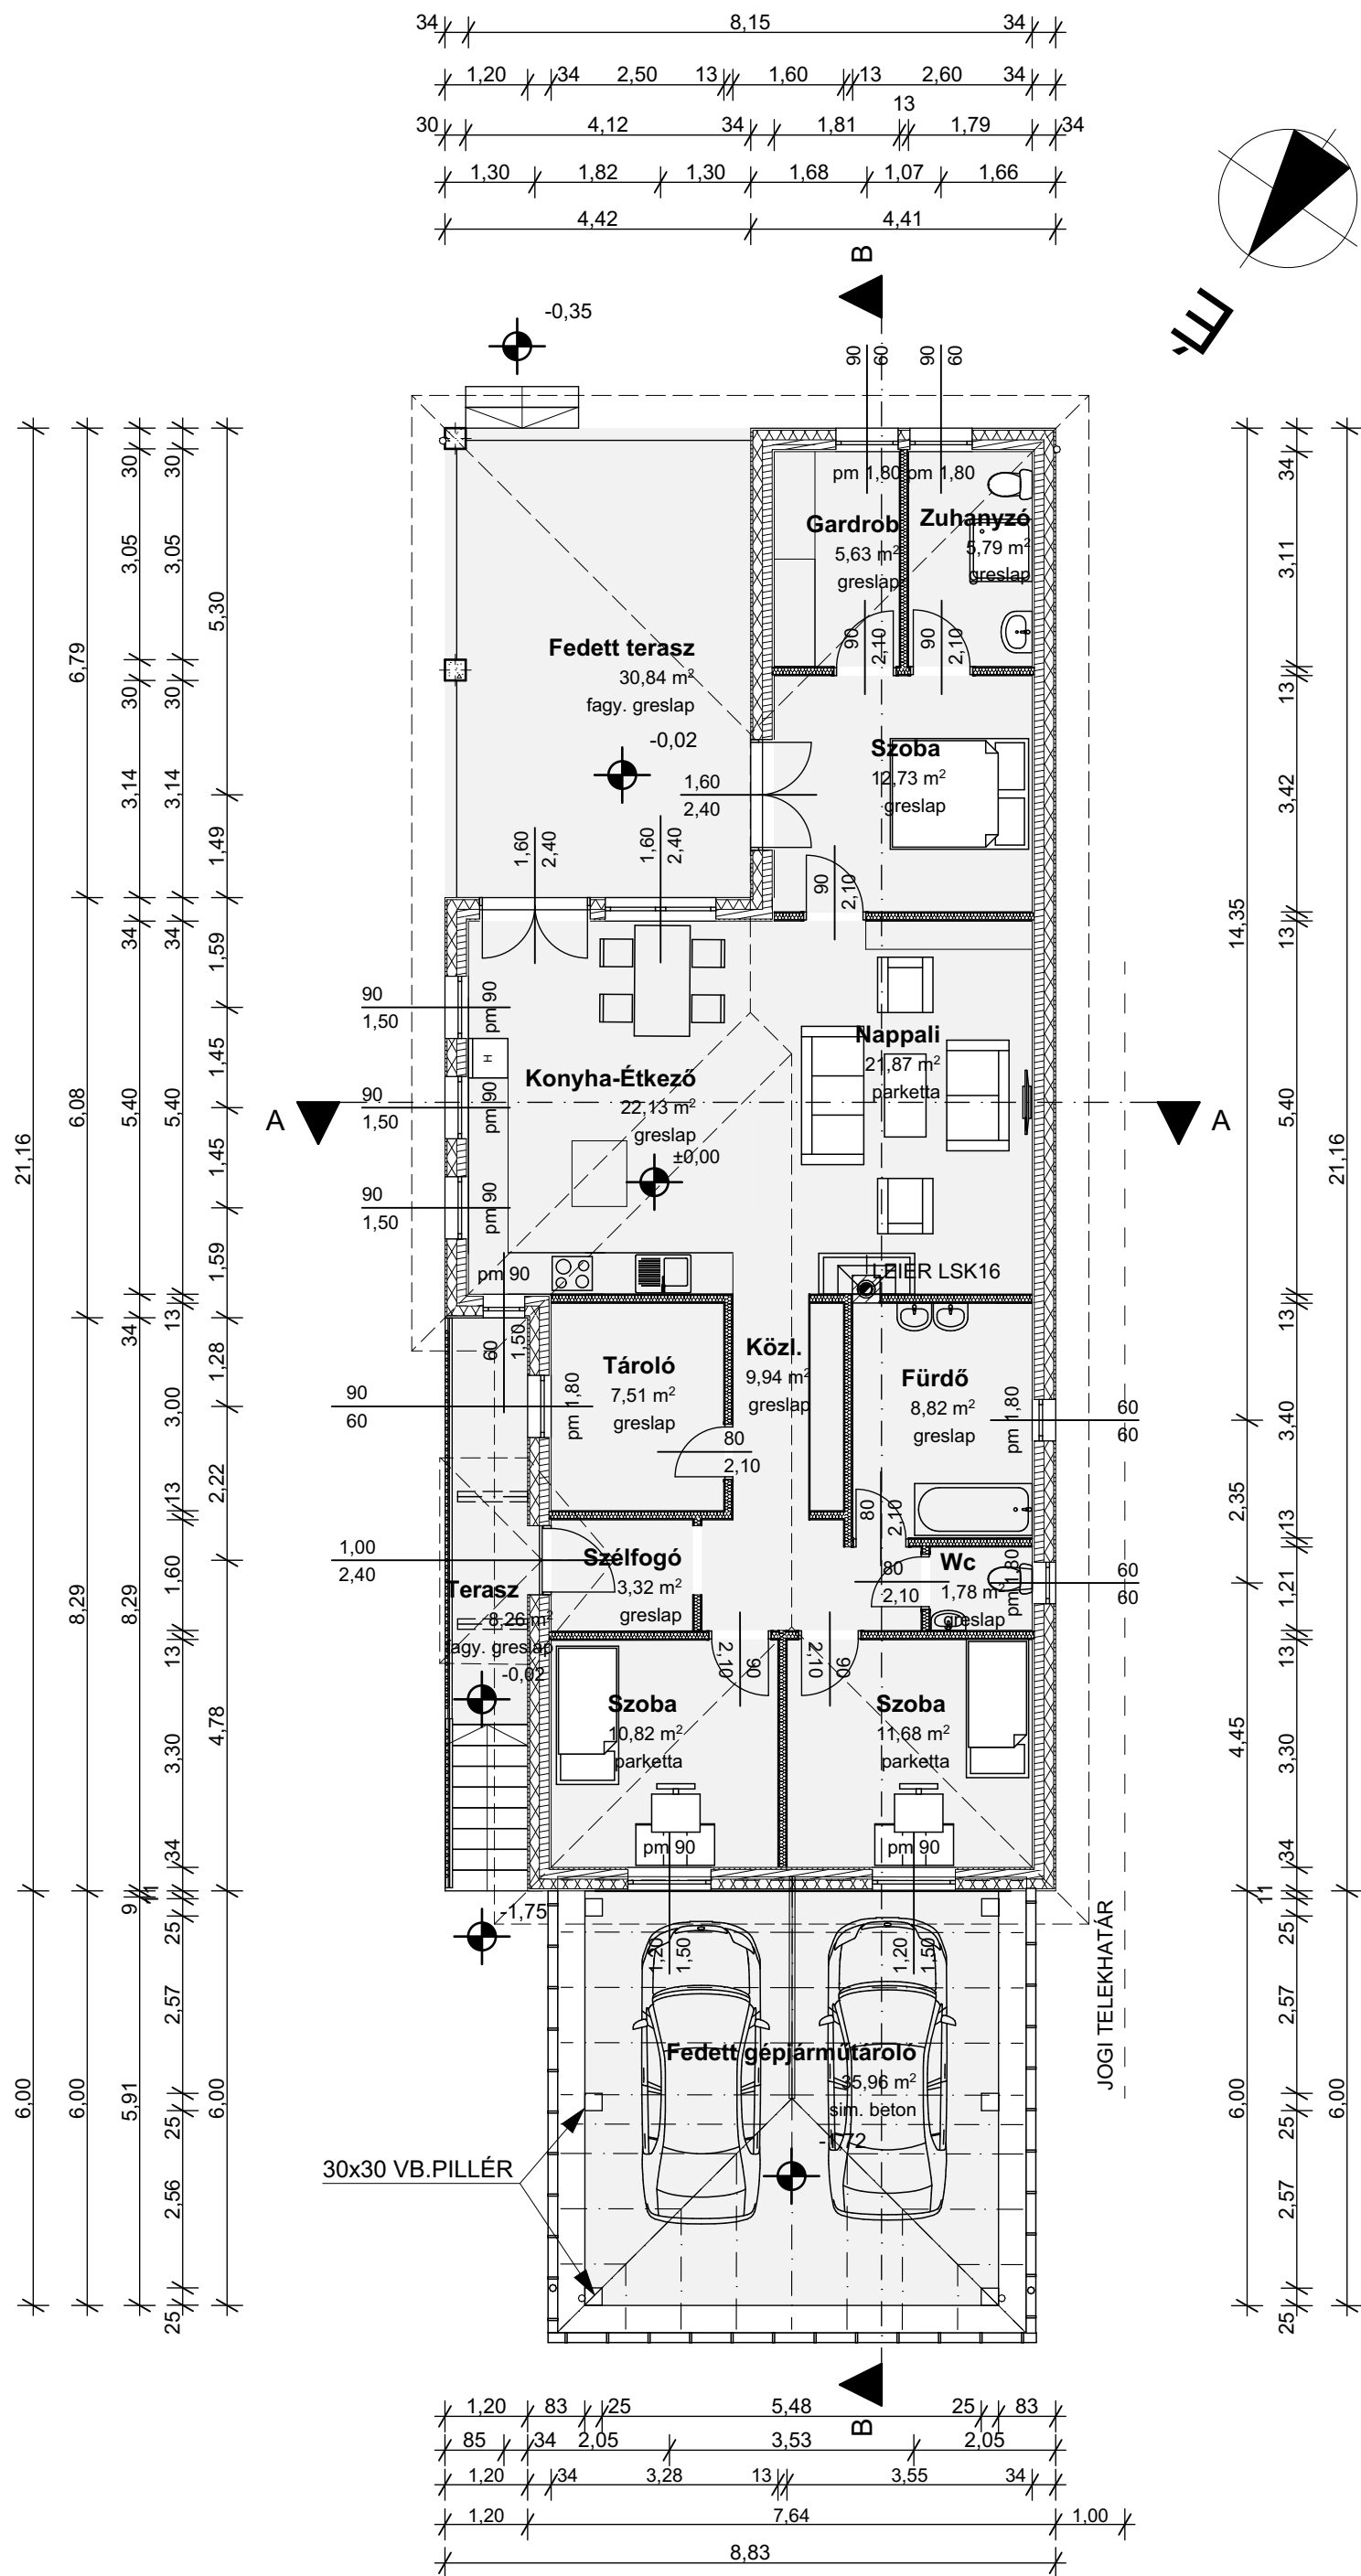

HELYISÉGLISTA

01. NAPPALI	parketta	21,87 m ²
02. KONYHA-ÉTKEZŐ	lapburkolat	22,13 m ²
03. FÜRDŐ	lapburkolat	8,82 m ²
04. WC	lapburkolat	1,78 m ²
05. SZOBA	parketta	11,68 m ²
06. SZOBA	parketta	10,82 m ²
07. SZOBA	lapburkolat	12,73 m ²
08. GARDROB	lapburkolat	5,63 m ²
09. ZUHANYZÓ	lapburkolat	5,79 m ²
10. TÁROLÓ	lapburkolat	7,51 m ²
11. KÖZLEKEDŐ	lapburkolat	9,94 m ²
12. SZÉLFOGÓ	lapburkolat	3,32 m ²
13. FEDETT TERASZ	fagy.lapburkolat	30,84 m ²
		152,86 m²
14. FEDETT GÉPJÁRMŰ TÁROLÓ	simított beton	35,96 m ²
		188,82 m²
15. TERASZ	fagy. lapburkolat	8,26 m ²

FÖLDSZINT NETTÓ TERÜLET ÖSSZESEN: 188,82 m²LAKÓÉPÜLET BRUTTÓ TERÜLET ÖSSZESEN: 212,81 m²

ANYAGJELÖLÉS:

- Thermopanel (külső falszerkezet 34,0 cm vtg.)
- Fa vázszerkezetű válaszfal 13,0 cm vtg.
- Beton szerkezet
- Talaj
- Kavics ágyazat
- Hőszigetelés

TERVEZŐ:

RIMÁN IMRE
8000. SZÉKESFEHÉRVÁR,
DRÁVA U. 82.
TNSZ: É3- 07-0028 /2023.
TEL: 06-70-466-2334.

ÉPÍTETŐK:

KISS BALÁZS
8151 SZABADBATTYÁN,
ÁRPÁD U. 22.

ÉPÍTETŐK:

DEÁK BARBARA
8000 SZÉKESFEHÉRVÁR,
FÜTŐHÁZ U. 11.

MEGNEVEZÉS:

CSALÁDI LAKÓHÁZ
8143 SÁRSZENTMIHÁLY
VÖLGY U. 5.
HRSZ: 230/1.

EGYSZERŰ BEJELENTÉSI

DOKUMENTÁCIÓ
M=1:100
FÖLDSZINTI ALAPRAJZ
2022. AUGUSZTUS HÓ