



ÉK-i HOMLOKZAT M=1:100

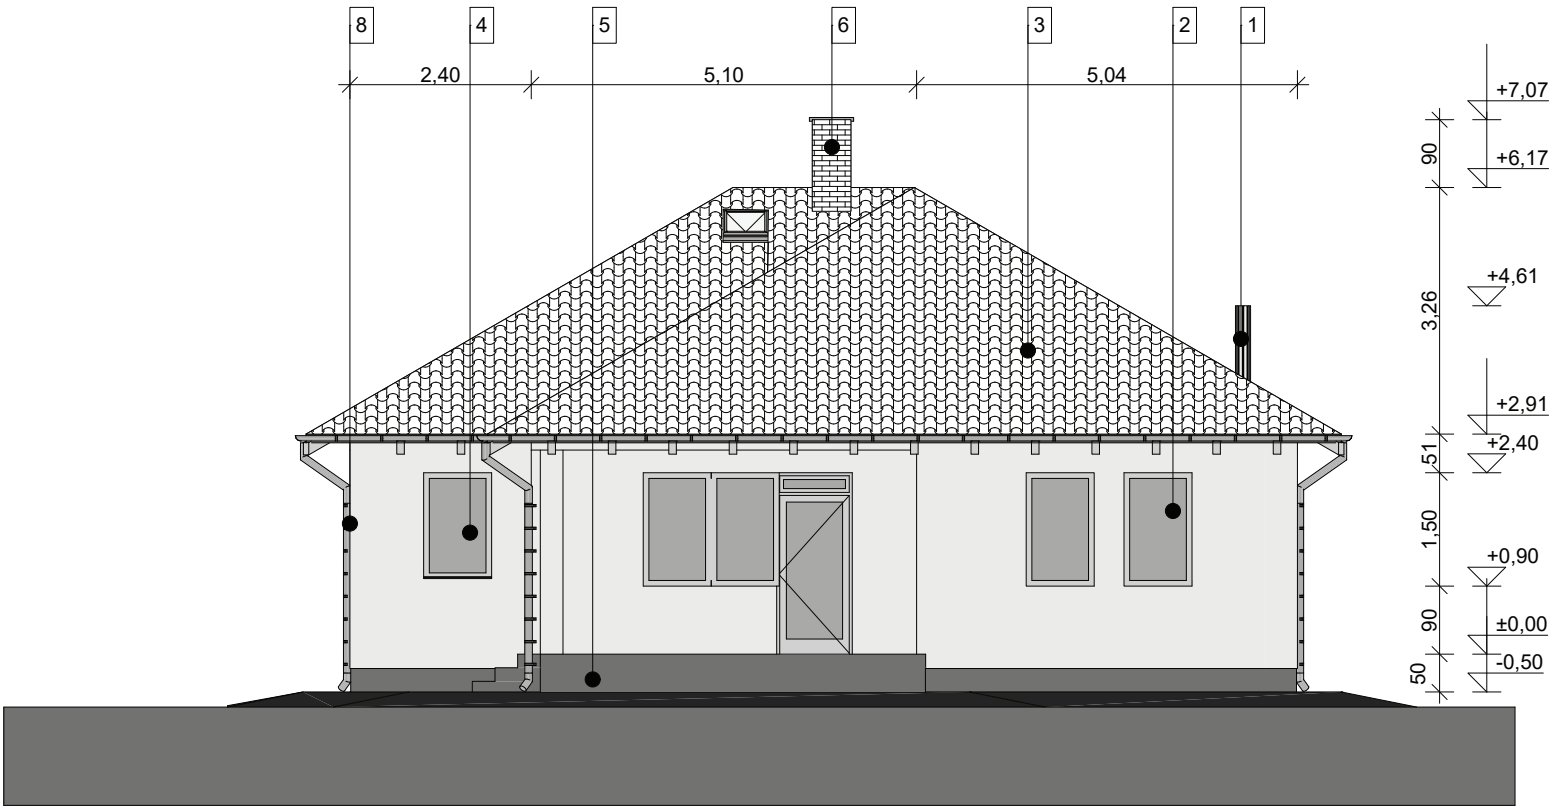

ÉNY-i HOMLOKZAT M=1:100

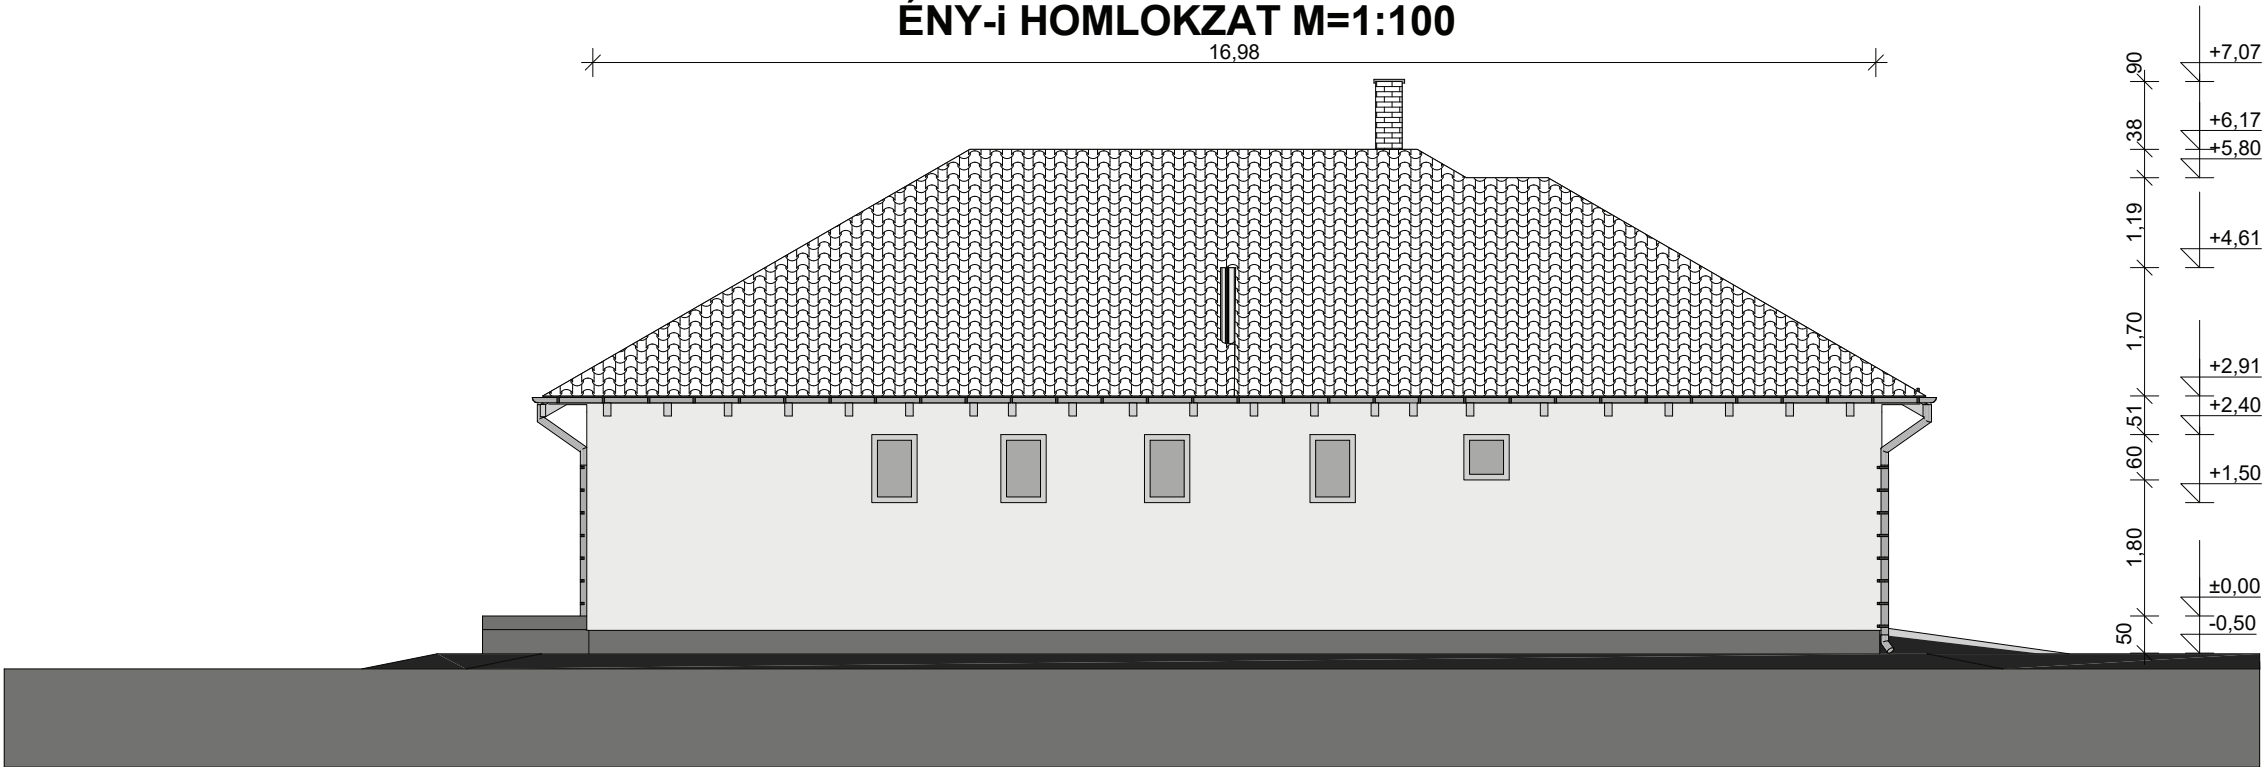

Homlokzatképzés

- 1. Kondenzációs gázkazán égéstermék kivezetése
- 2. Műanyag nyílászárók, színe: fehér
- 3. Bramac betonfedés, színe: vörös
- 4. Szilikát vakolat, színe: világos-mogyoró szín
- 5. Mozail lábazati vakolat, színe: sötét barna
- 6. LEIER kémény, téglaburkolat, színe: fehér
- 7. Szekcionált garázkapu, színe: fehér
- 8. LINDAB ereszcatorna, színe: fehér

TERVEZŐ:
RIMÁN IMRE
8000. SZÉKESFEHÉRVÁR,
DRÁVA U. 82.
TNSZ: É3- 07-0028 / 2018.
TEL: 06-70-466-2334.

ÉPÍTETŐK:
FEKETE JÁNOS,
FEKETENÉ dr. JENEI ÉVA,
FEKETE TAMÁS JÁNOS
8000 SZÉKESFEHÉRVÁR,
NAGYKÁROLYI U. 40.

MEGNEVEZÉS:
CSALÁDI LAKÓHÁZ
8000. SZÉKESFEHÉRVÁR
GYULAFEHÉRVÁRI U.
HRSZ: 18293

**BEJELENTÉSI
DOKUMENTÁCIÓ**
M = 1:100
HOMLOKZATOK
2017. május 05.