



ÉK-i HOMLOKZAT M=1:100

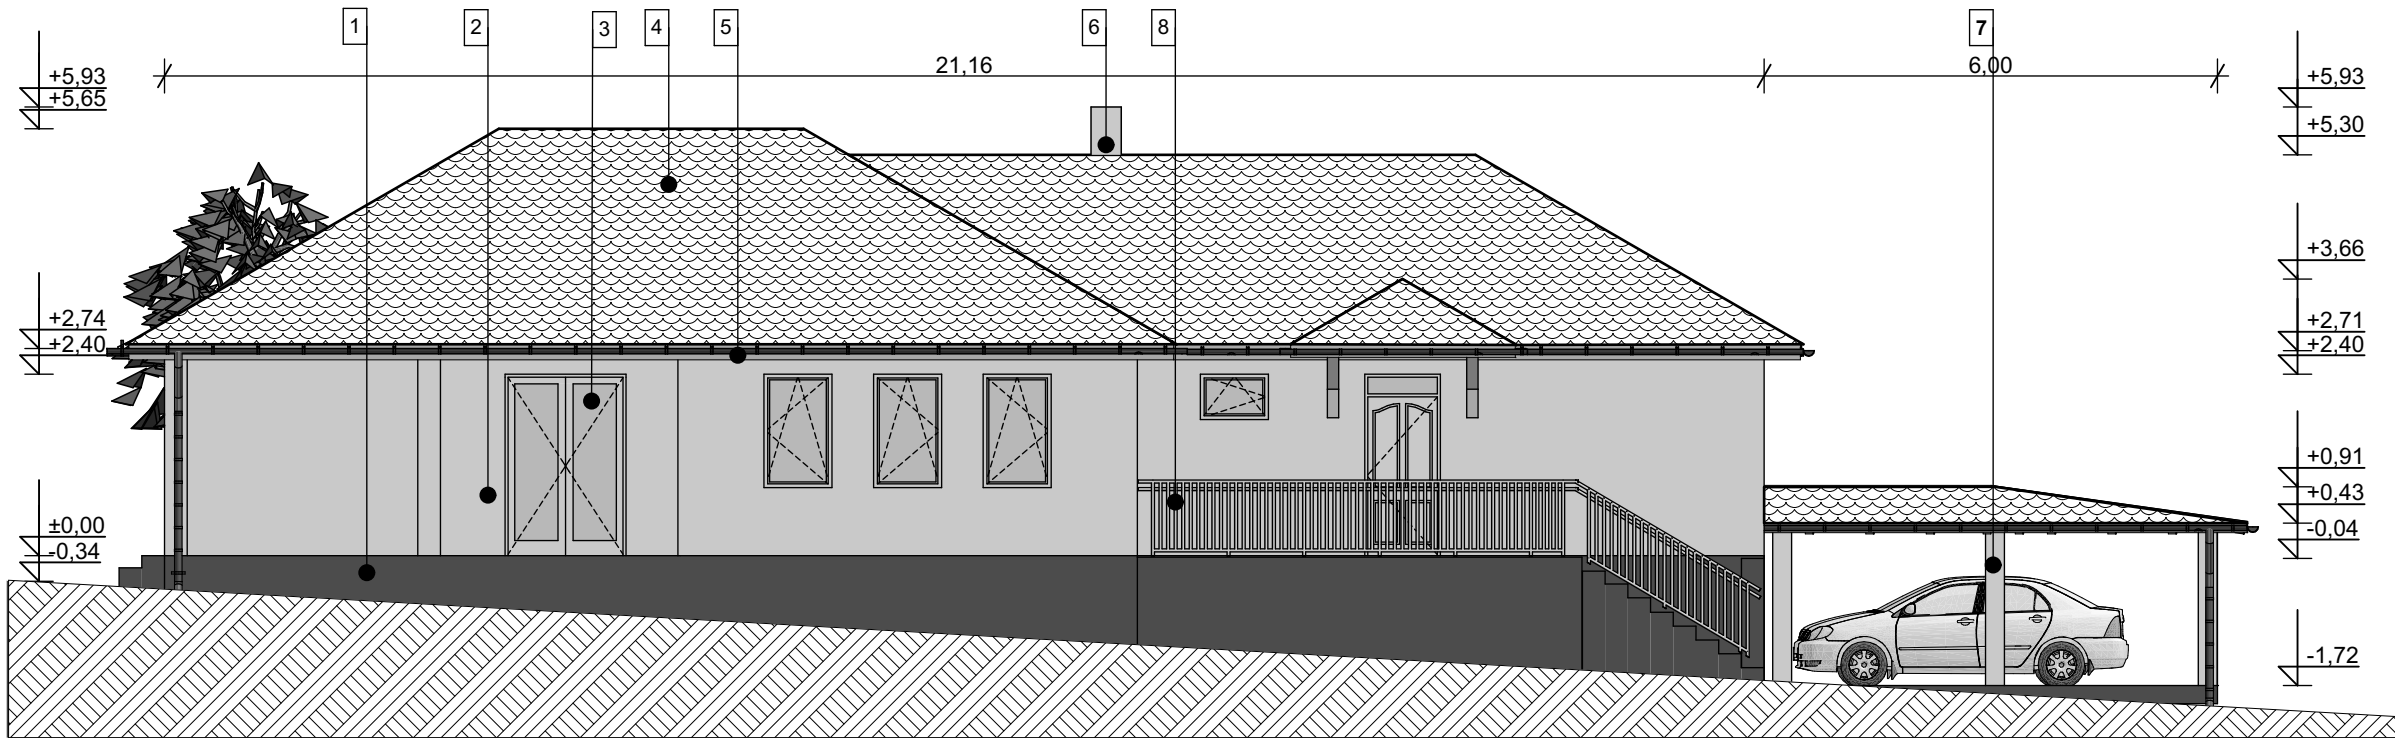

DNY-i HOMLOKZAT M=1:100

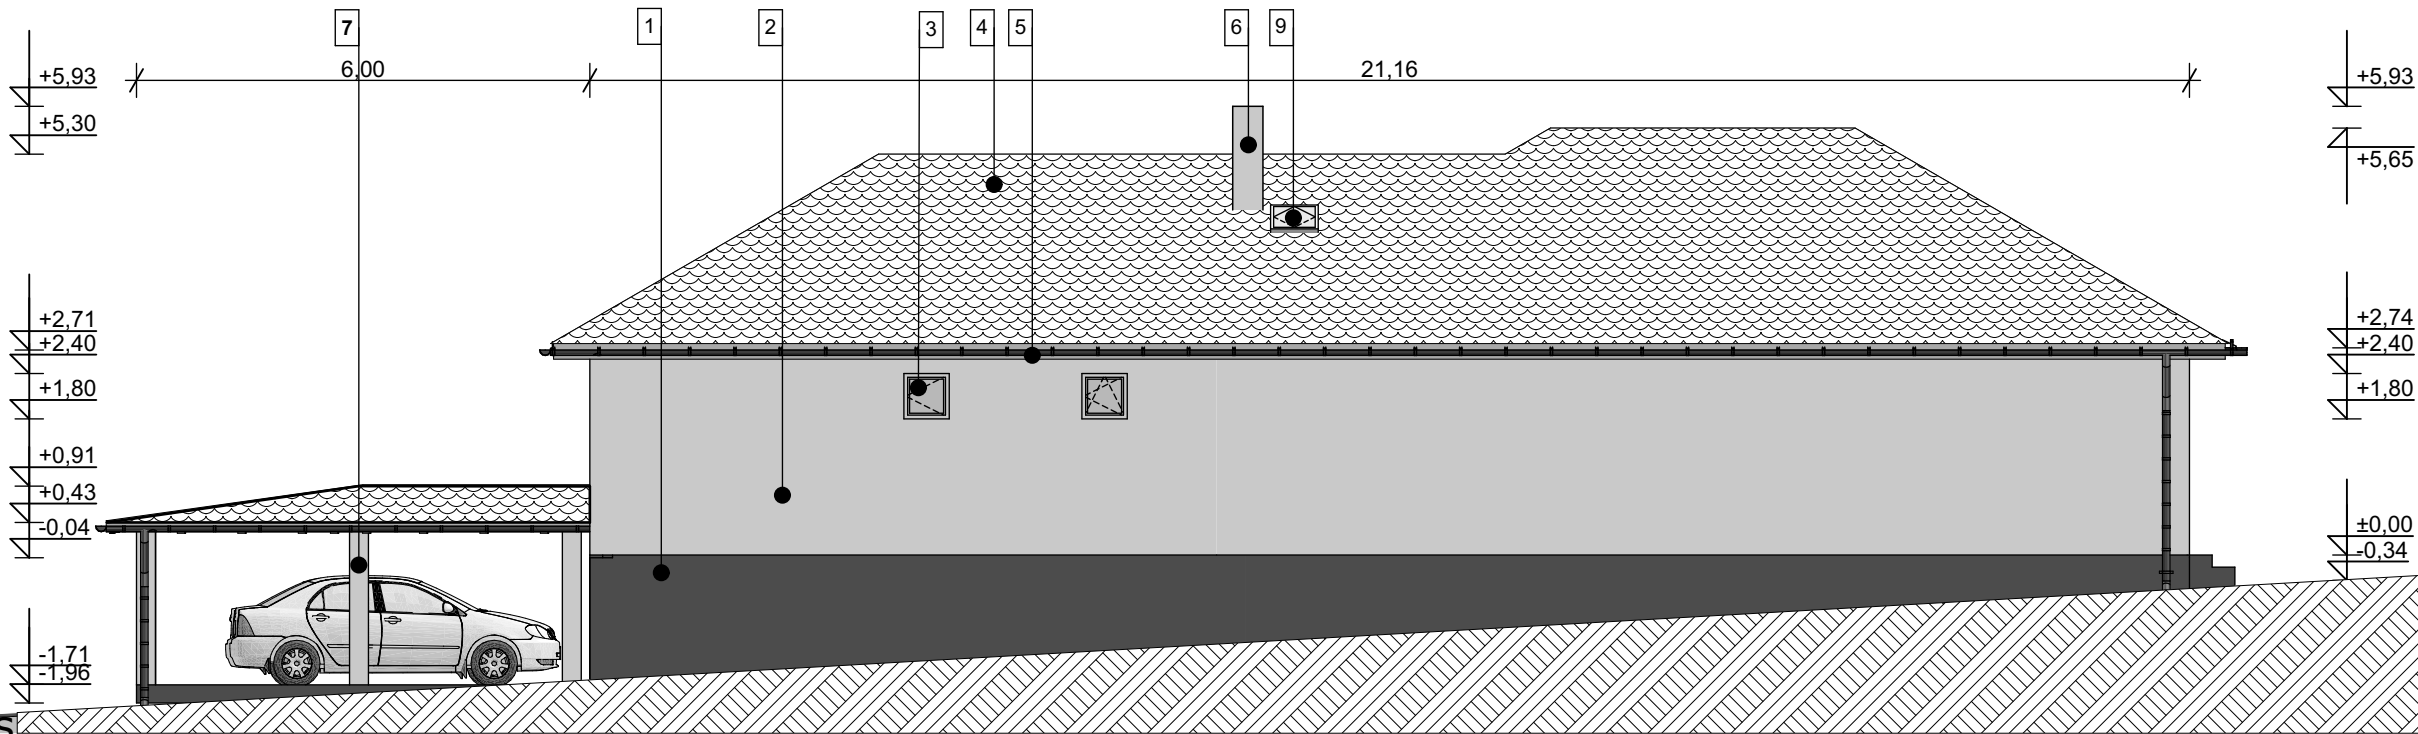

Homlokzatképzés

1. Mozaik lábazati hőszigetelő rendszer, színe:szürkés fekete
2. Dryvit homlokzati szigetelés, színe: fehér
3. Műanyag hőszigetelt nyílászárók, színe: fehér
4. Bramac betonfedés, színe: antracit
5. Eresz és lefolyócsatorna, színe: antarcit
6. Kémény, színe: fehér
7. Vb. pillér, színe: fehér
8. Korlát, színe: rozsdamentes acél
9. Tetőkibuvó ablak

TERVEZŐ: RIMÁN IMRE 8000. SZÉKESFEHÉRVÁR, DRÁVA U. 82. TNSZ: É3- 07-0028 /2023. TEL: 06-70-466-2334.	ÉPÍTETŐK: KISS BALÁZS 8151 SZABADBATTYÁN, ÁRPÁD U. 22.	ÉPÍTETŐK: DEÁK BARBARA 8000 SZÉKESFEHÉRVÁR, FÜTŐHÁZ U. 11.	MEGNEVEZÉS: CSALÁDI LAKÓHÁZ 8143 SÁRSZENTMIHÁLY VÖLGY U. 5. HRSZ: 230/1.	EGYSZERŰ BEJELENTÉSI DOKUMENTÁCIÓ M=1:100 HOMLOKZATOK 2022. AUGUSZTUS HÓ	É-2
--	--	--	---	--	------------