



K-i HOMLOKZAT M=1:100

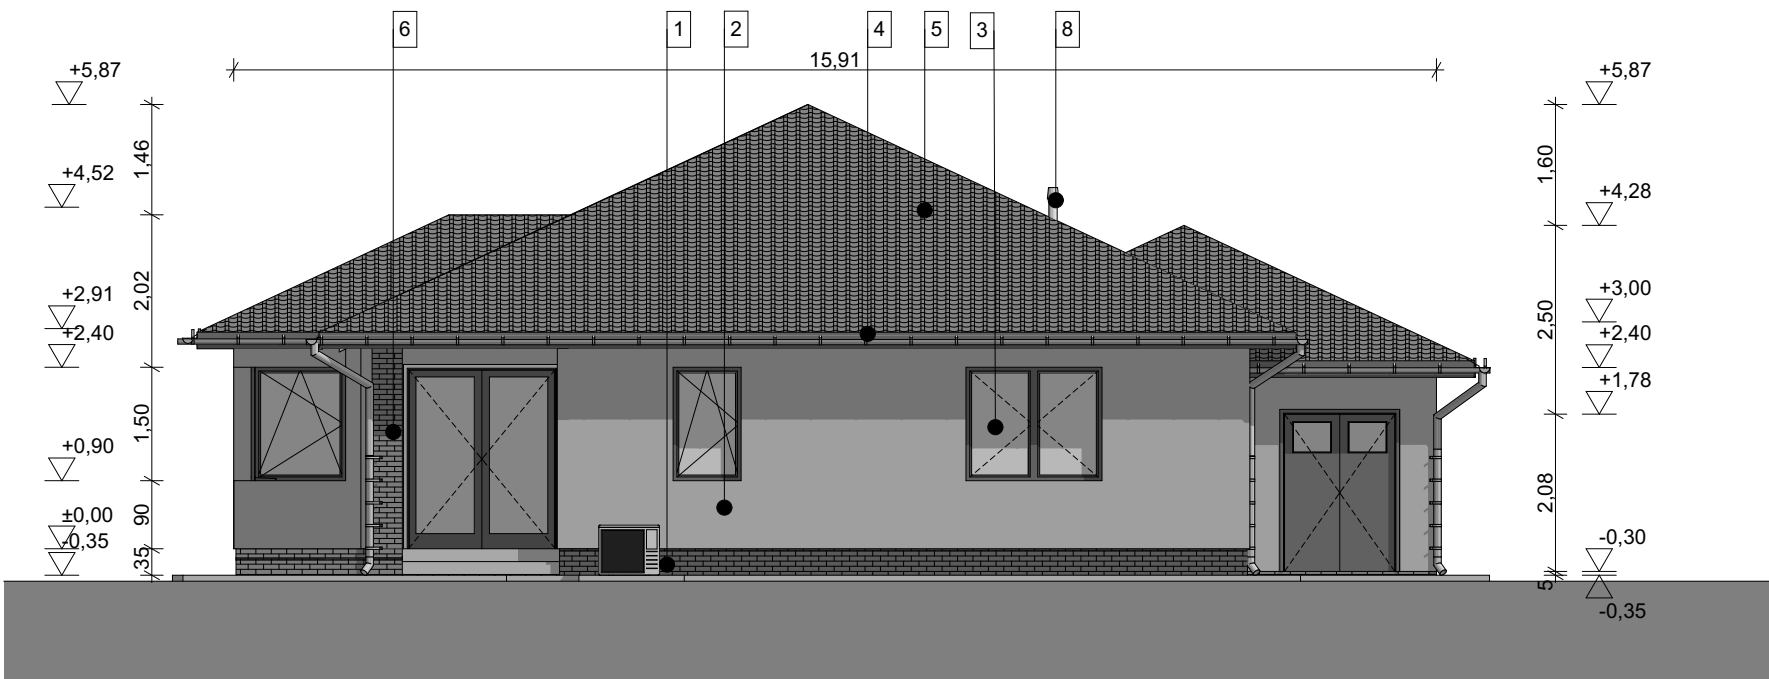

NY-i HOMLOKZAT M=1:100

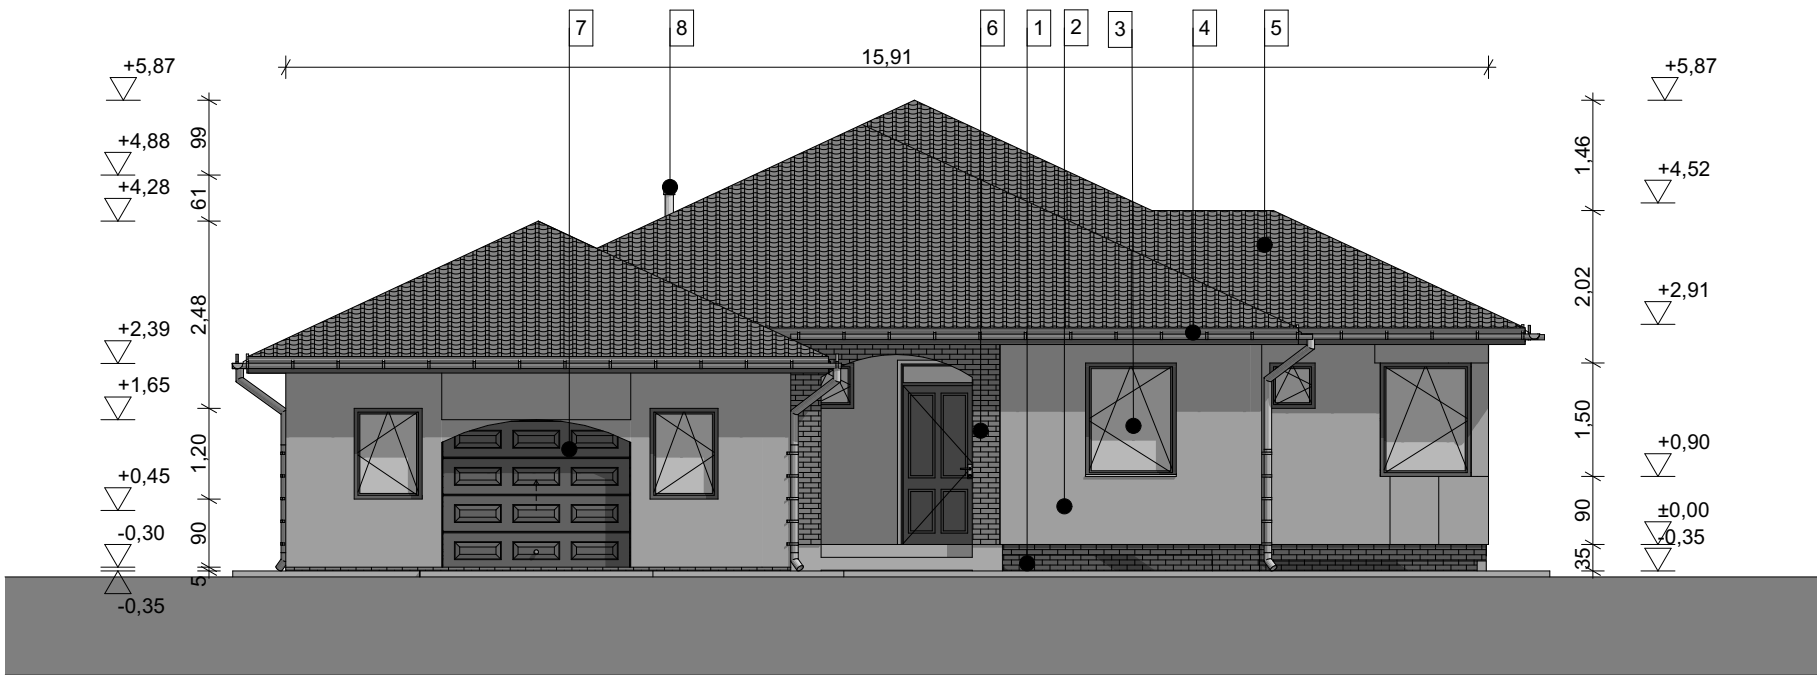

Homlokzatképzés

- 1. Fagyálló homlokzati lapburkolat, színe: antikolt tégl
- 2. Dryvit homlokzati szigetelés, színe: világos mogyoró szín
- 3. Műanyag hőszigetelt nyílászárók, színe: sötét barna
- 4. Bramac betonfedés, színe: barna
- 5. Eresz és lefolyócsatorna, színe: sötét barna
- 6. Vb.pillér, lapburkolat, színe: antikolt tégl
- 7. Szekcionált garázkapu, színe sötét barna
- 8. Szellőző

TERVEZŐ: RIMÁN IMRE 8000. SZÉKESFEHÉRVÁR, DRÁVA U. 82. TNSZ: É3- 07-0028 / 2018. TEL: 06-70-466-2334.	ÉPÍTETTŐK: HEGEDÜS CSABA ÉS HEGEDÜS MELINDA 8000 SZÉKESFEHÉRVÁR, SZÁVA U. 64.	MEGNEVEZÉS: CSALÁDI LAKÓHÁZ 8000.SZÉKESFEHÉRVÁR FARKASVERMI U. 61. HRSZ: 4982.	BEJELENTÉSI DOKUMENTÁCIÓ M=1:100 HOMLOKZATOK 2017. december 20.	É-5
---	--	---	---	------------