




DNY-i HOMLOKZAT M=1:100

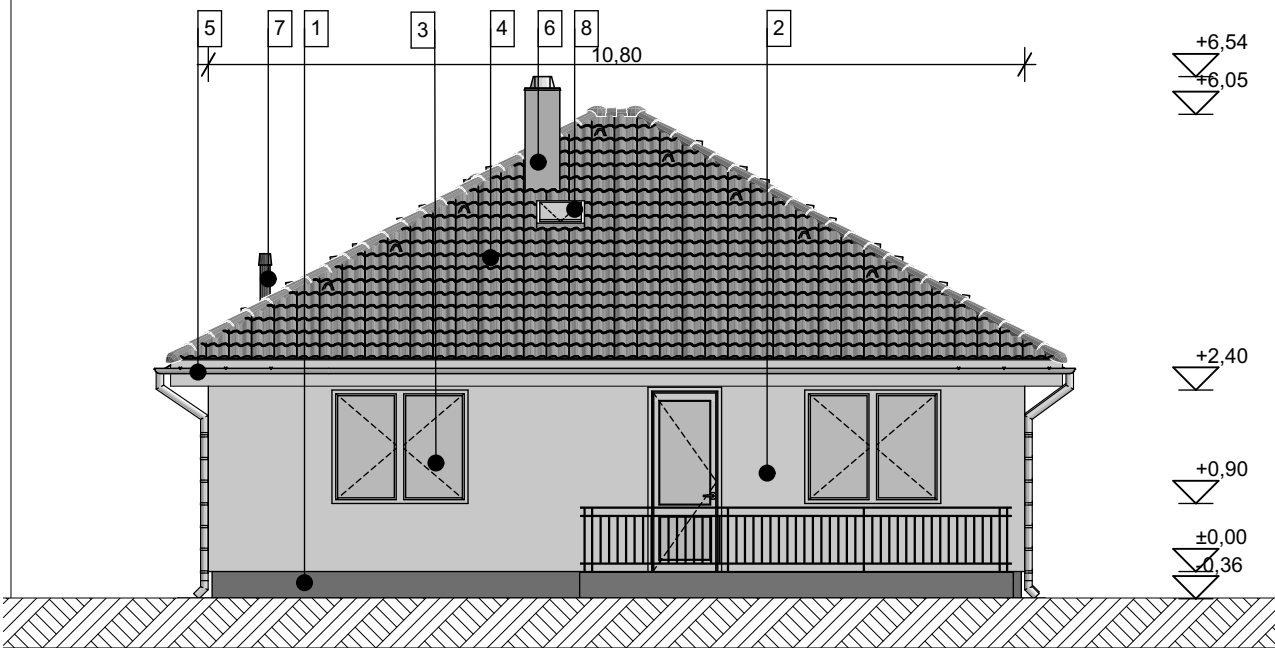


DK-i HOMLOKZAT M=1:100

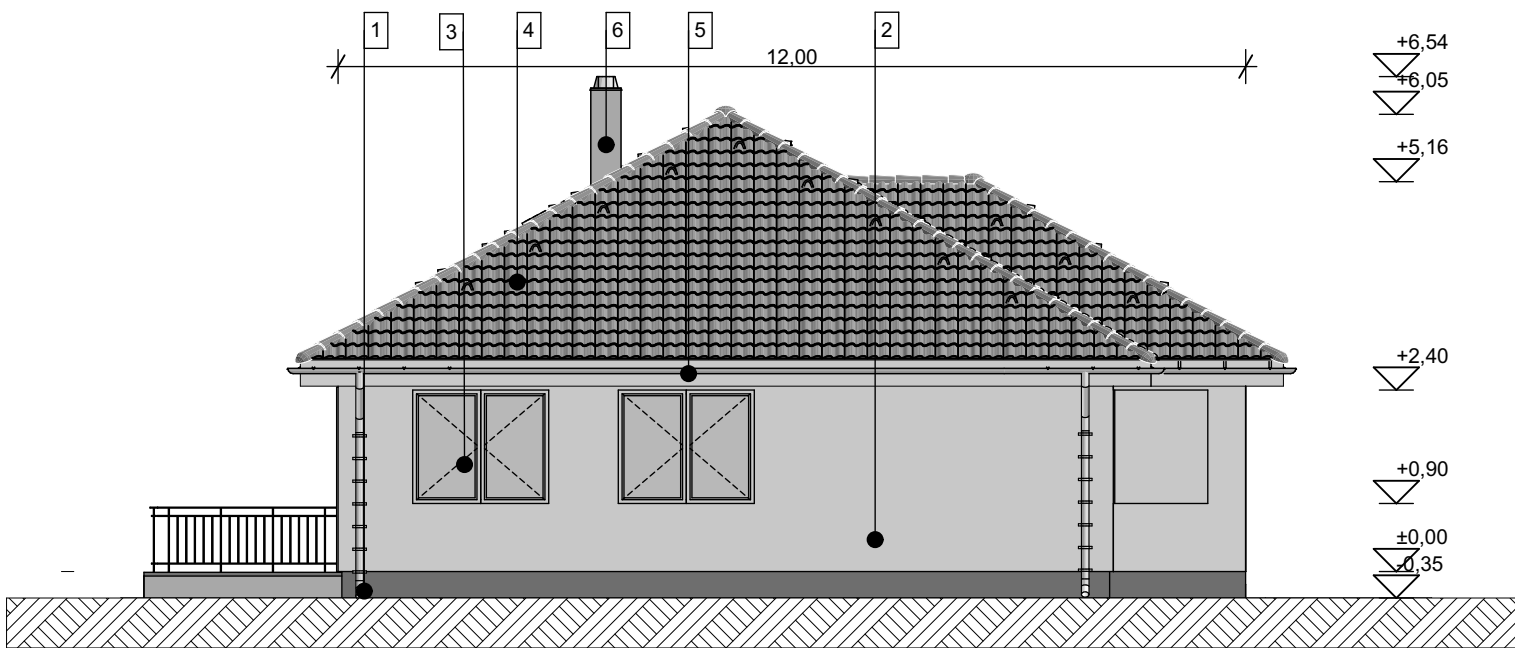

ÉK-i HOMLOKZAT M=1:100

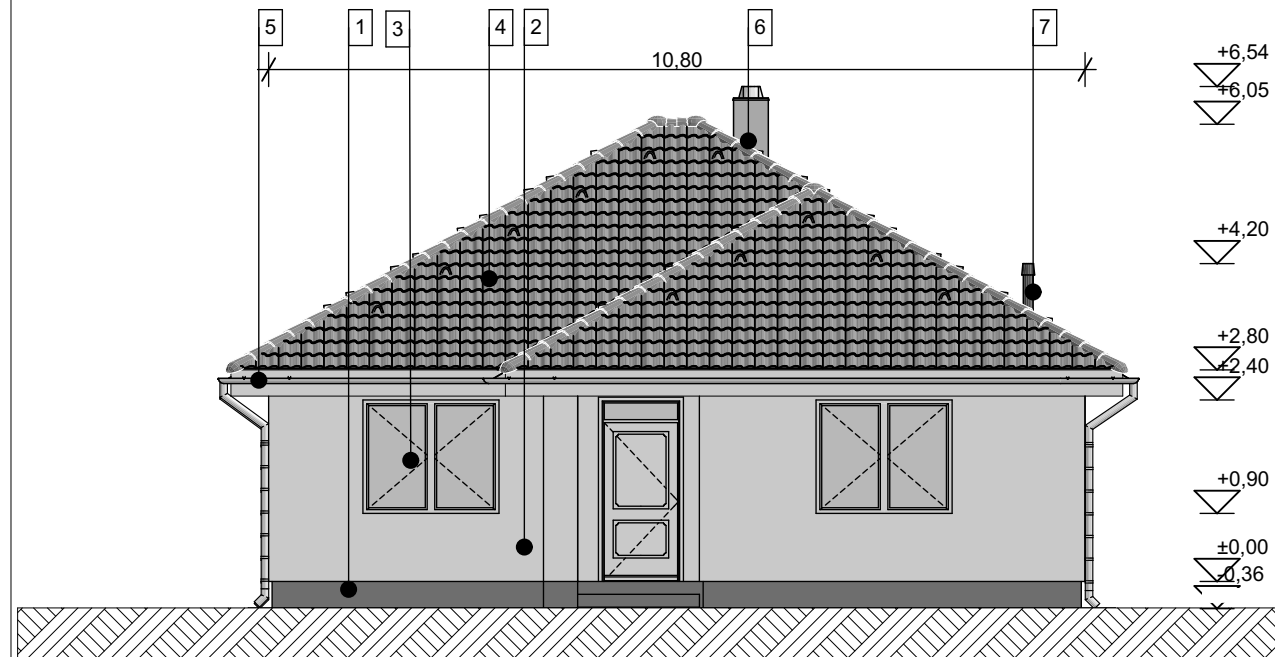

ÉNY-i HOMLOKZAT M=1:100

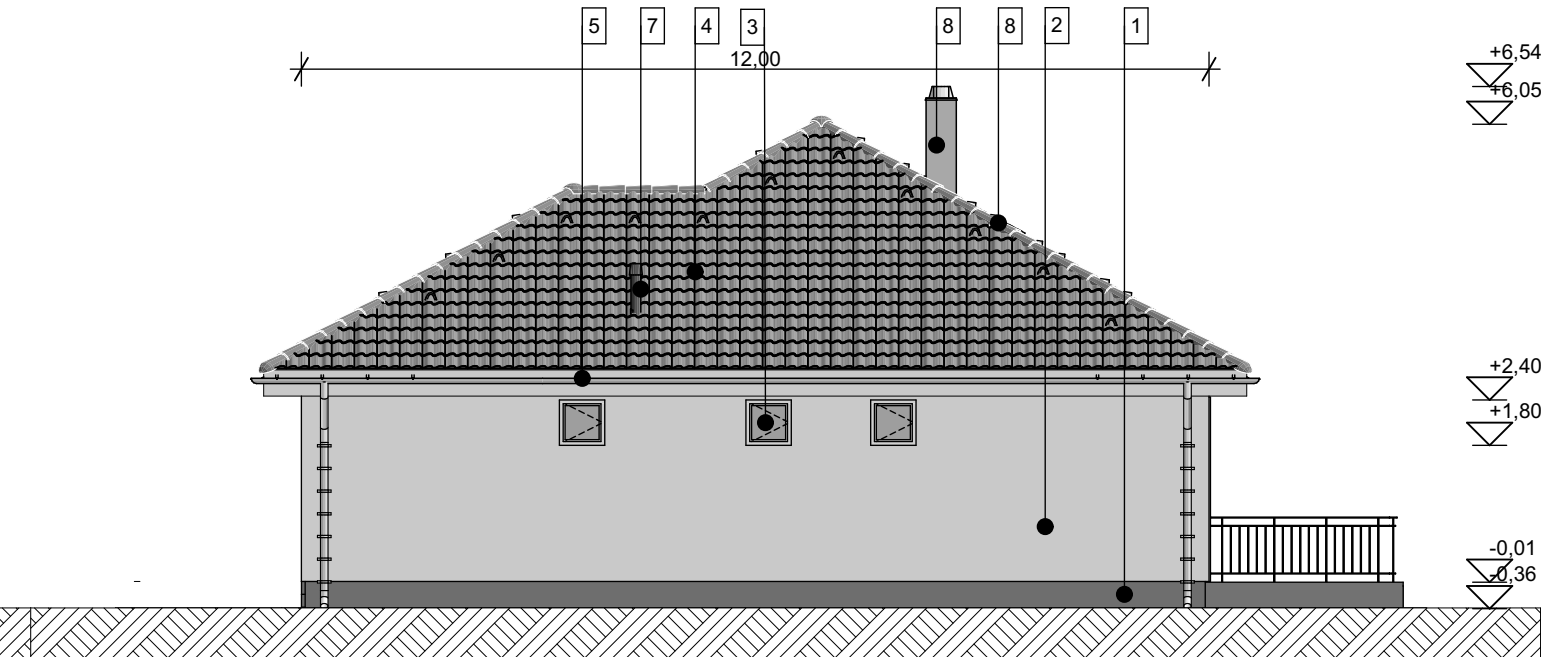

Homlokzatképzés

1. Mozaik lábazati hőszigetelő rendszer, színe:szürkés fekete
2. Dryvit homlokzati szigetelés, színe: tört fehér
3. Műanyag hőszigetelt nyílászárók, színe: fehér
4. Bramac betonfedés, színe: antracit
5. Eresz és lefolyócsatorna, színe: antracit
6. Leier kémény, homlokzati vakolat, színe: világos szürke
7. Kondenzációs gázkazán égéstermék kivezetése
8. Tetőkibuvó ablak

TERVEZŐ: RIMÁN IMRE 8000. SZÉKESFEHÉRVÁR, DRÁVA U. 82. TNSZ: É3- 07-0028 / 2018. TEL: 06-70-466-2334.	ÉPÍTETŐK: BOZSÁK FERENC 8000 SZÉKESFEHÉRVÁR, MÁRTIROK U. 2. II./ 18.	MEGNEVEZÉS: CSALÁDI LAKÓHÁZ 8142 ÚRHIDA, ARANY JÁNOS U. HRSZ: 468/3	EGYSZERŰ BEJELENTÉSI DOKUMENTÁCIÓ M=1:100 HOMLOKZATOK 2019. SZEPTEMBER 22.	É-4
---	--	--	--	------------