


A-A METSZET M=1:100

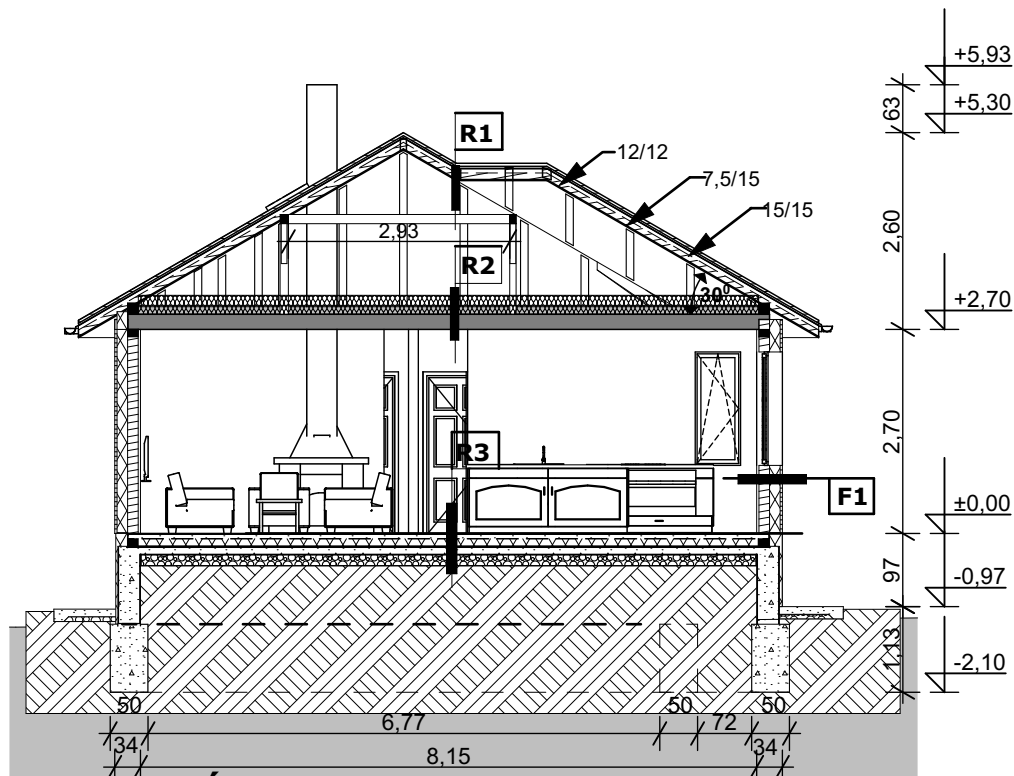

MEGJEGYZÉS:

A legnagyobb szerkezeti fesztáv 2,93 m,
monolit szerkezet nem készül.

RÉTEGRENDEK

R1

1 rtg
3,0 cm
5,0 cm
1 rtg
15 cm

Tetőszerkezet

Cserépfedés
Bramac tetőléc
ellenléc, átszellőztetett légrés
páraáteresztő fólia
szaruzat 7,5/15 cm (rovar-láng ellenei védelem)
padlástér

R2

1 rtg
25,0 cm
2,5 cm
1 rtg.
20,0 cm
1,25 cm

Fa födémszerkezet

Páraáteresztő fólia
Cellulózo befűjásos hőszigetelés
OSB háncslemez
Felületfolytonosított hőtükrös párazáró fólia
Fa födémgerenda KVH 100x200mm
Lambéria burkolat

R4

1,0 cm
0,5 cm
8,0 cm
1 rtg.
10,0 cm
15,0 cm

Terasz padló szerkezet

fagy. lapburkolat
flexibilis ragasztó
lejtéstadó aljzatbeton (1%-os)
talajnedvesség elleni szigetelés
vasalt szerelőbeton (6 mm-es 15x15 cm hegesztett háló)
tömörített kavicságyazat
tömörített feltöltés
termettalaj

R3

1,0 cm
0,5 cm
6,0 cm
1 rtg
15,0 cm
1 rtg.
1 rtg.
10,0 cm
15,0 cm

Padló szerkezet

Parketta
Hab alátét fólia
Úsztatott esztrich aljzat
Technológiai PE fólia
Austrotherm AT-N 100 lépésálló grafit hőszigetelés
GV-4 bitumenes talajnedvesség elleni szigetelés
Kellősítő réteg
Vasalt szerelőbeton (6 mm-es 15x15 cm hegesztett háló)
Tömörített kavicságyazat
feltöltés
termettalaj


F1

10,0 cm
1,25 cm
14,0 cm
14,0 cm
1 rtg.
1,25 cm
1,25 cm

Falszerkezet (THERMOPANEL)

dryvit grafitos EPS80 homlokzati hőszig. rendszer
vékonyvakolat felületképzéssel
OSB lapburkolat (1,25 cm)
Fa vázszerkezet, KVH (8/14)
közötte 14 cm EPS80 grafitos hőszigetelés
Hőtükrös párazáró fólia
OSB lapburkolat (1,25 cm)
Gipszkarton burkolat (tűzgátló 1,25 cm vtg.)
(vizes helyiségekben tűzg. és impregnált)
Glettelés, festés

B-B MESZET M=1:100

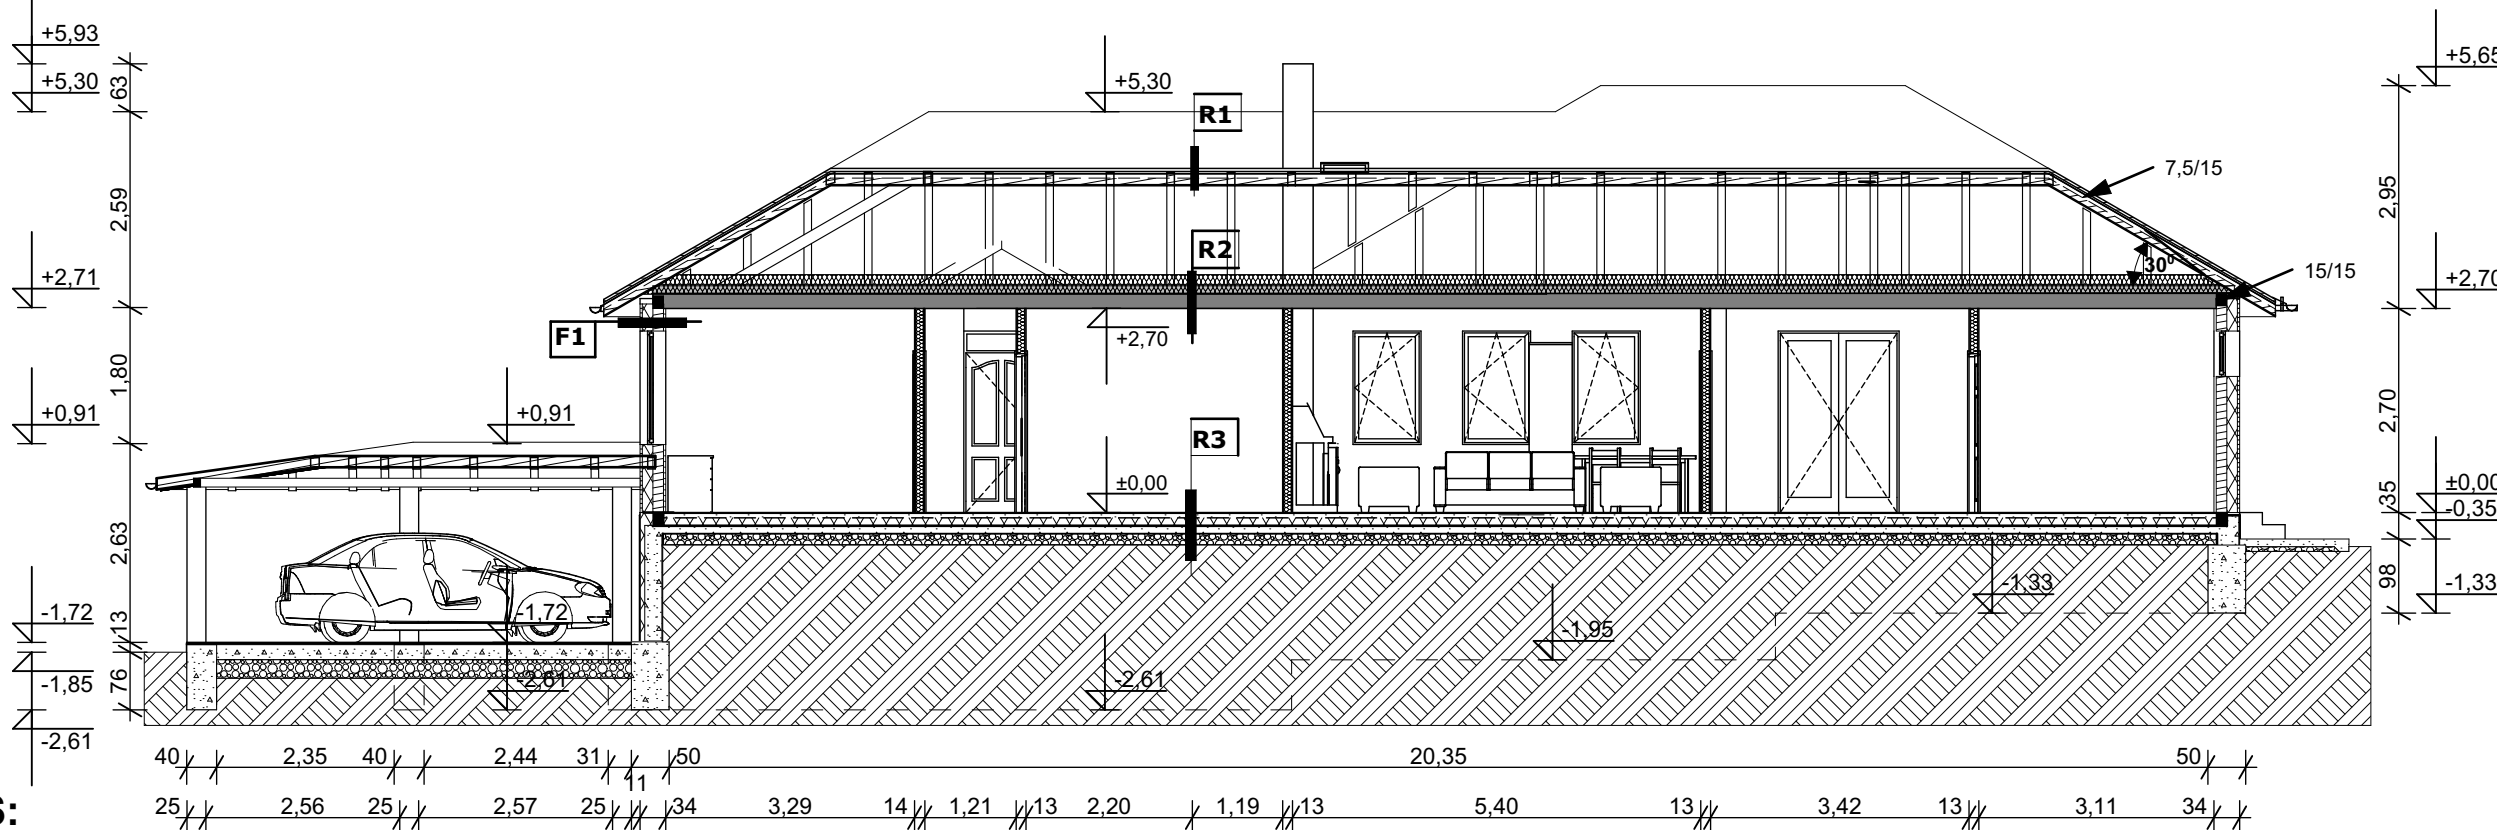

ANYAGJELÖLÉS:

	Thermopanel (külső falszerkezet 34,0 cm vtg.)		Beton szerkezet
	Fa vázszerkezetű válaszfal 13,0 cm vtg.		Kavics ágyazat
	Talaj		Hőszigetelés

TERVEZŐ:

RIMÁN IMRE
8000. SZÉKESFEHÉRVÁR,
DRÁVA U. 82.
TNSZ: É3- 07-0028 /2023.
TEL: 06-70-466-2334.

ÉPÍTETŐK:

KISS BALÁZS
8151 SZABADBATTYÁN,
ÁRPÁD U. 22.

ÉPÍTETŐK:

DEÁK BARBARA
8000 SZÉKESFEHÉRVÁR,
FÜTŐHÁZ U. 11.

MEGNEVEZÉS:

CSALÁDI LAKÓHÁZ
8143 SÁRSZENTMIHÁLY
VÖLGY U. 5.
HRSZ: 230/1.

EGYSZERŰ BEJELENTÉSI
DOKUMENTÁCIÓ

M=1:100
METSZETEK
2022. AUGUSZTUS HÓ

É-4