



A-A METSZET M=1:100

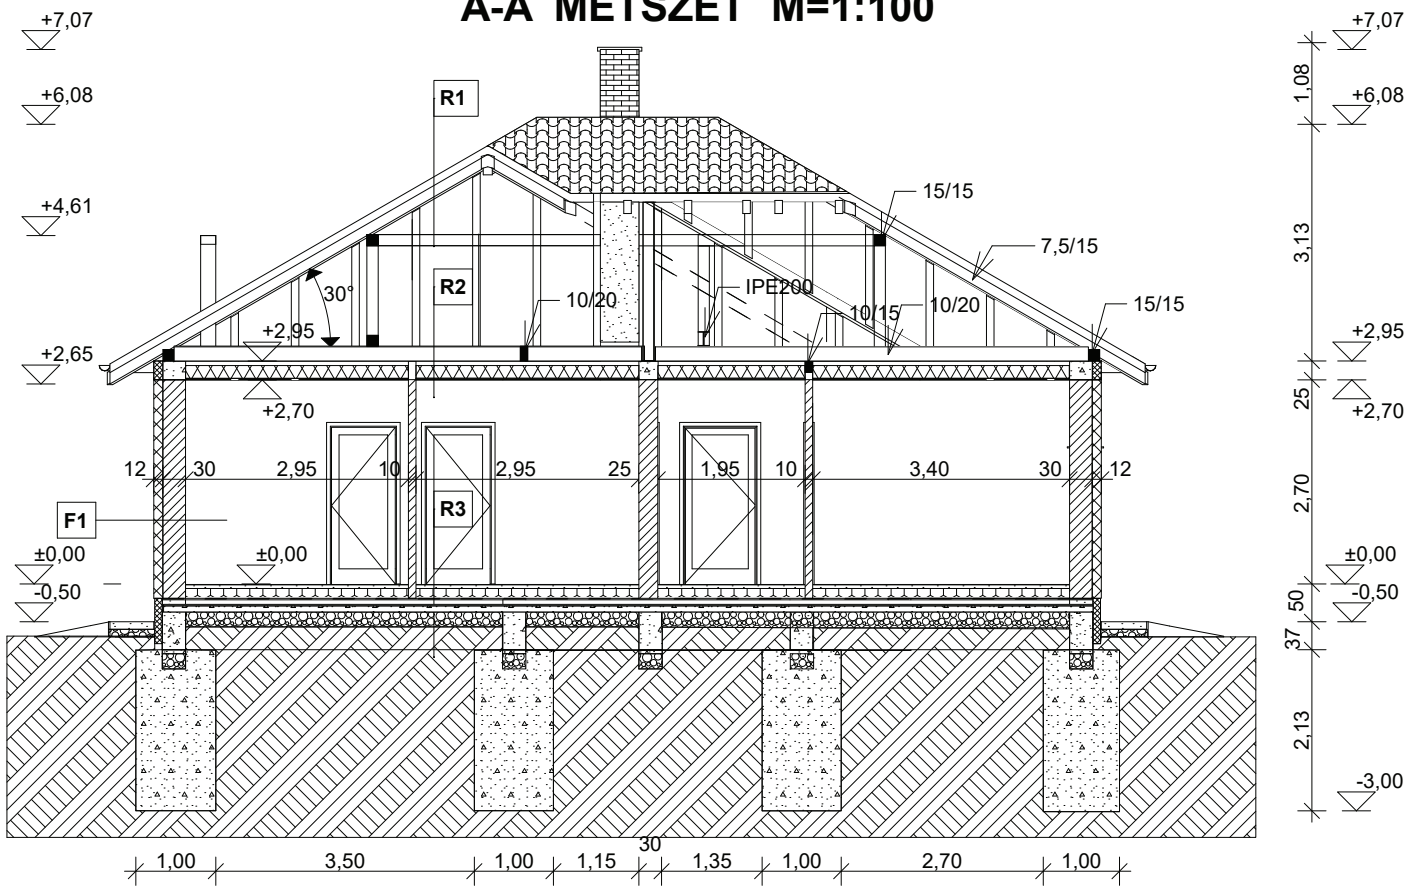

B-B METSZET M=1:100

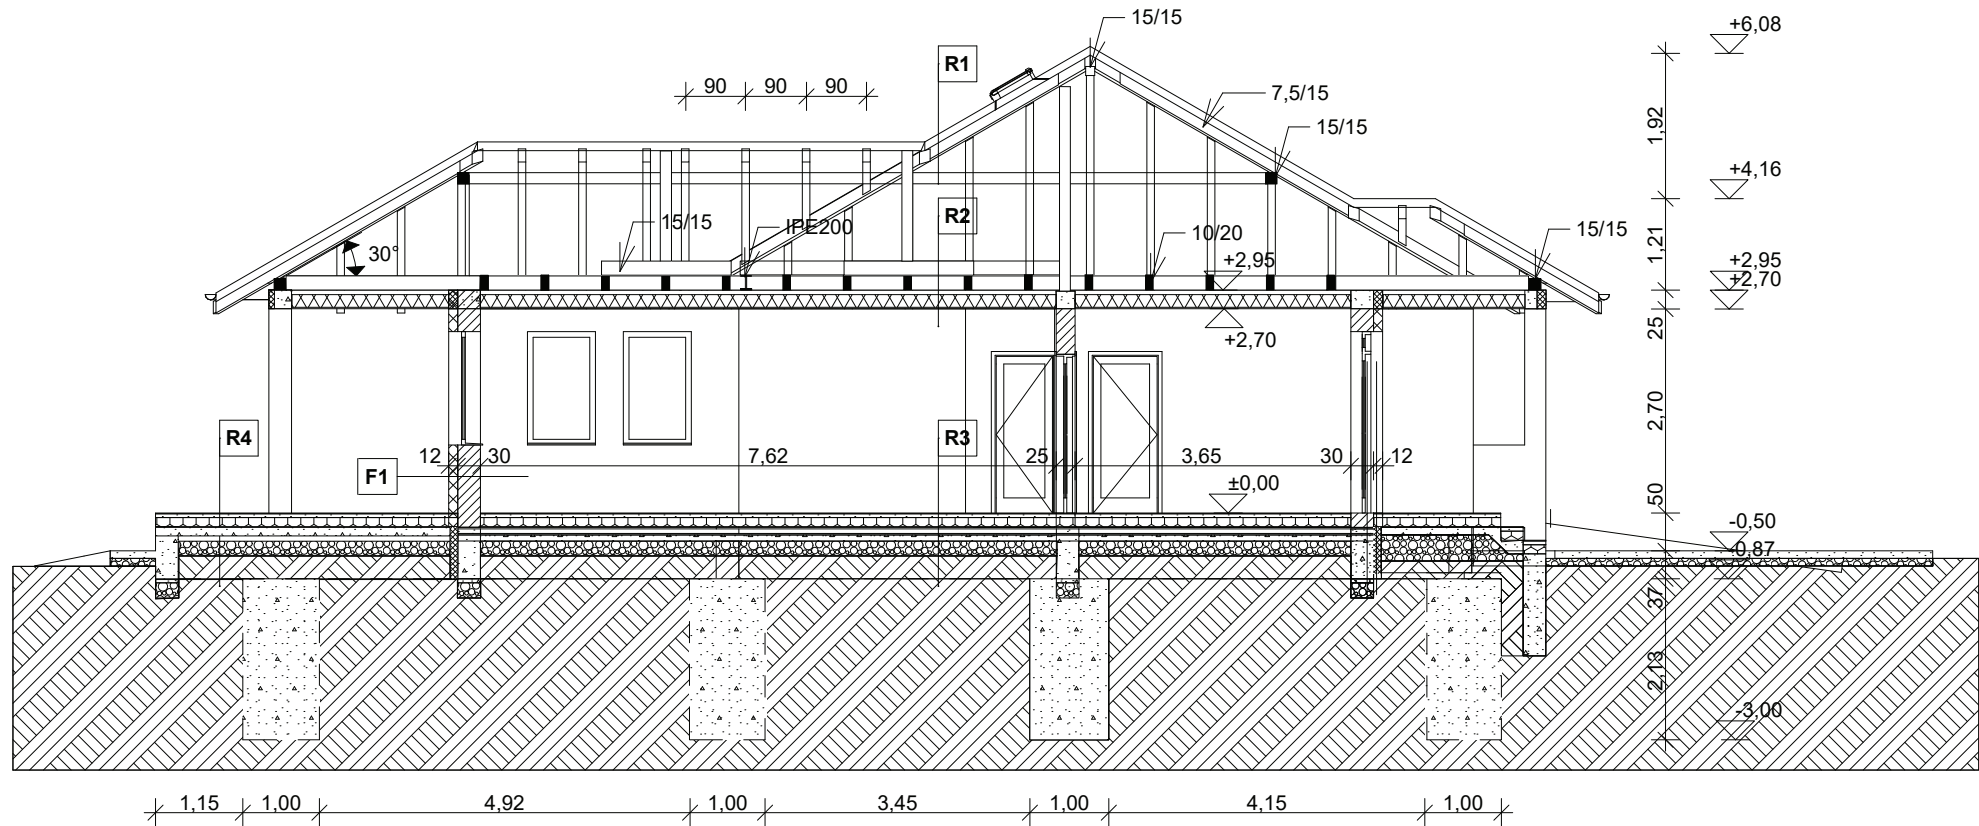

R1

Tetőszerkezet

- 1 rtg
 - 2,5 x 5,0 cm
 - 2,5 x 5,0 cm
 - 1 rtg
 - 7,5 x 15,0 cm
- Bramac beton cserépedés
Bramac tetőléc
ellenléc, átszellőztetett légrés
páraáteresztő fólia
7,5/15 szarufa
padlástér

R2

Födémszerkezet

- 1,50 cm
 - 20,0 cm
 - 20,0 cm
 - 20,0 cm
 - 10,0 cm
 - 1 rtg.
 - 1,25 cm
- OSB hánclslemez
Rockwool hőszigetelés
fa födémgerenda 10/20 cm
fém váz, gipszkarton tartószerkezet, szerelő üreg
Rockwool hőszigetelés
páraáró fólia
gipszkarton burkolat
glettelés, festés

R3

Padló szerkezet

- 1,0 cm
 - 0,5 cm
 - 5,0 cm
 - 1 rtg
 - 15,0 cm
 - 2 rtg
 - 15,0 cm
 - 20,0 cm
- parketta
hab alátét fólia
aljzatbeton
technológiai szigetelés
Austrotherm AT-N 150 lépéálló hőszigetelés
GV-4 bitumenes talajnedvesség elleni szigetelés
vasalt aljzatbeton
tömörített kavicsagyazat
feltöltés
termettalaj

R4

Terasz padló szerkezet

- 1,0 cm
 - 1 rtg
 - 1 rtg
 - 5,0 cm
 - 1 rtg.
 - 15,0 cm
 - 1 rtg.
 - 15,0 cm
 - 20,0 cm
- fagy. greslap burkolat
flexibilis ragasztó
Mapelasztic kent vízszigetelés
aljzatbeton
technológiai szigetelés
Austrotherm AT-N 150 lépéálló hőszigetelés
GV-4 bitumenes talajnedvesség elleni szigetelés
vasalt aljzatbeton
kavicsagyazat
feltöltés
termettalaj

F1

Falszerkezet

- 0,3 cm
 - 12,0 cm
 - 30,0 cm
 - 1,5 cm
- Dryvit rendszerű vakolat felületképzés
Austrotherm Grafit Reflex hőszigetelés
Porotherm 30 N+F falazó elem
belső vakolat

TERVEZŐ:
RIMÁN IMRE
8000. SZÉKESFEHÉRVÁR,
DRÁVA U. 82.
TNSZ: É3- 07-0028 / 2018.
TEL: 06-70-466-2334.

ÉPÍTETŐK:
FEKETE JÁNOS,
FEKETENÉ dr. JENEI ÉVA,
FEKETE TAMÁS JÁNOS
8000 SZÉKESFEHÉRVÁR,
NAGYKÁROLYI U. 40.

MEGNEVEZÉS:
CSALÁDI LAKÓHÁZ
8000. SZÉKESFEHÉRVÁR
GYULAFEHÉRVÁRI U.
HRSZ: 18293

**BEJELENTÉSI
DOKUMENTÁCIÓ**
M = 1:100
METSZETEK
2017. MÁJUS 05.