


A-A METSZET M=1:100

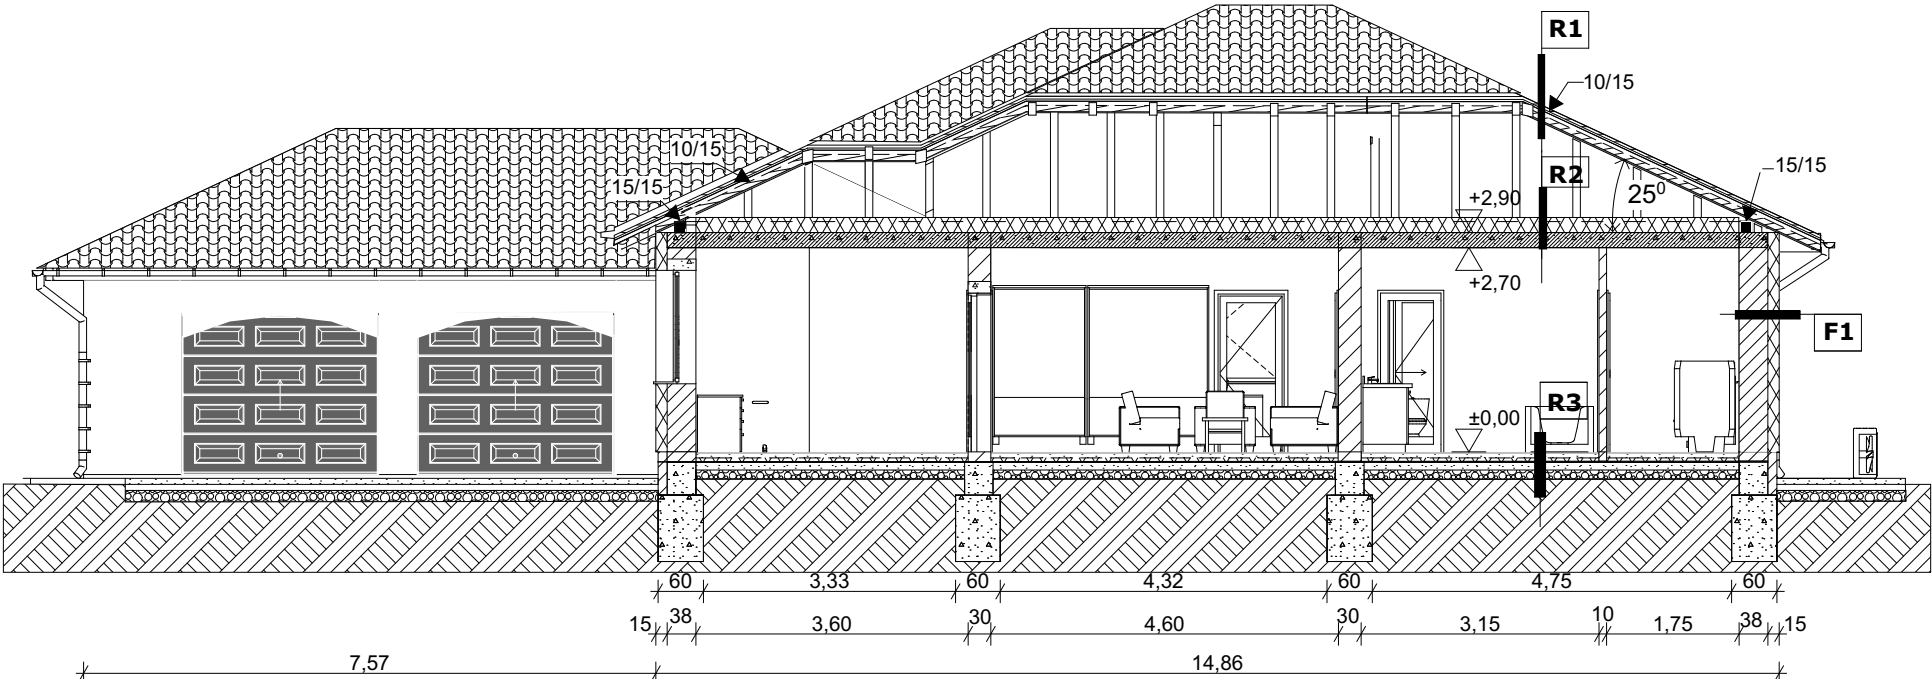

RÉTEGRENDEK

R1

Tetőszerkezet

- 1 rtg Bramac beton cserépfedés
3,0 cm Bramac tetőléc
5,0 cm ellenléc, átszellőztetett légrés
1 rtg páraáteresztő fólia
10,0 cm 10/15 szarufa padlástér

R2

Födémszerkezet

- 1 rtg páraáteresztő fólia
30,0 cm Rockwool hőszigetelés
20,0 cm monolit vb. födém
1 rtg. glettelés és festés

F1

Falszerkezet


- 0,3 cm Homlokzati vékonyvakolat
15,0 cm Dryvit homlokzati EPS80 hőszigetelés
38,0 cm Bakonytherm 38NF falazó elem
1,5 cm belső vakolat

F2


Falszerkezet

- 2,0 cm külső homlokzati vakolat
38,0 cm Bakonytherm 30NF falazó elem
1,5 cm belső vakolat

C-C METSZET M=1:100

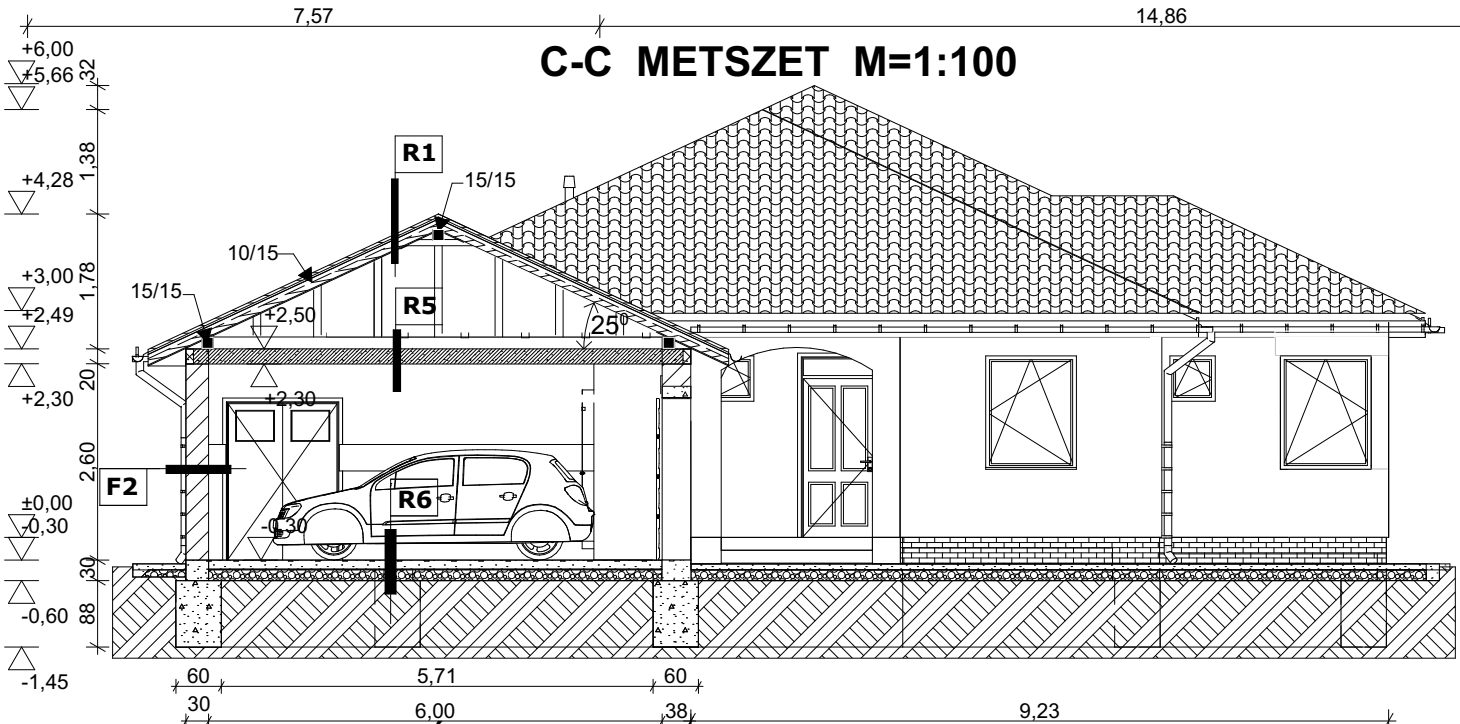

B-B METSZET M=1:100

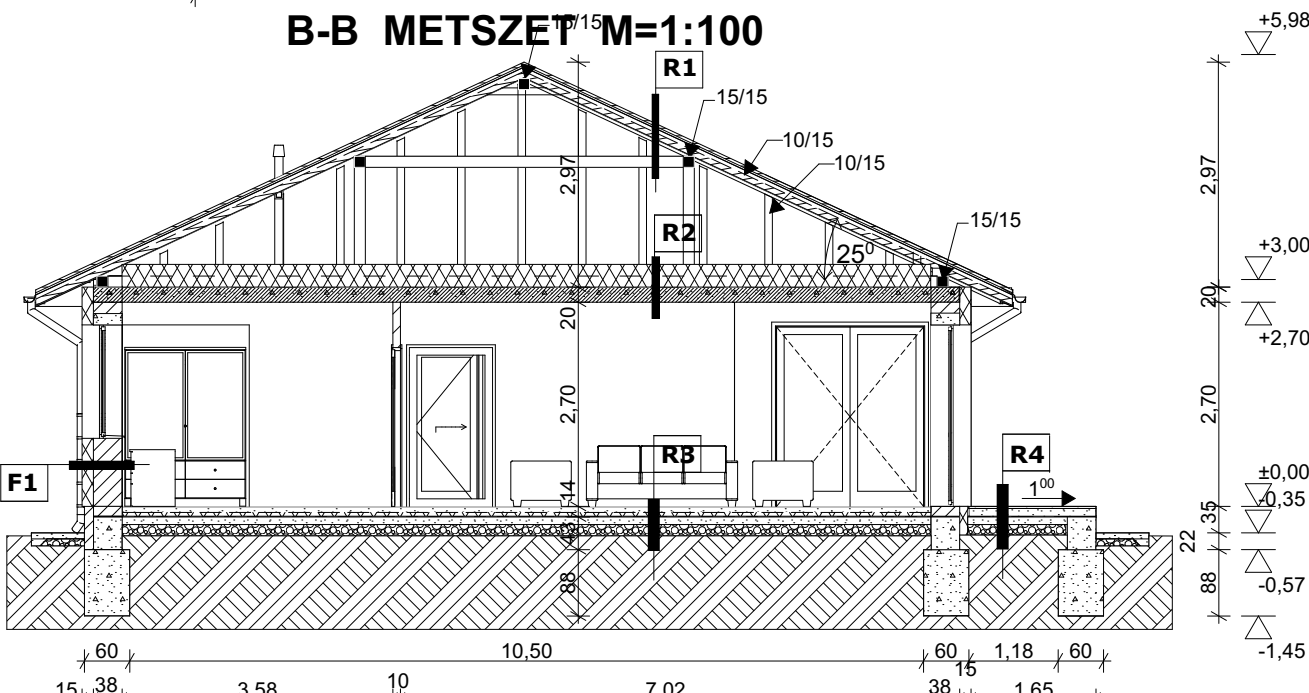

RÉTEGRENDEK

R3

Padló szerkezet

- 1,0 cm parketta
0,5 cm hab alátét fólia
6,0 cm aljzatbeton
1 rtg technológiai szigetelés
15,0 cm Austrotherm AT-N 100 lépésálló hőszigetelés
1 rtg GV-4 bitumenes talajnedvesség elleni szigetelés
10,0 cm vasalt szerelőbeton
15,0 cm tömörített kavicságyazat feltöltés
termettalaj

R4

Terasz padló szerkezet

- 1,0 cm fagy. greslap burkolat
1 rtg flexibilis ragasztó
1 rtg Mapelastic kent vízszigetelés
10,0-12,0 cm lejtéstadó vasalt szerelőbeton (1%-os)
15,0 cm kavicságyazat feltöltés

R5

Garázs feletti födém szerkezet

- 1 rtg páraáteresztő fólia
20,0 cm Rockwool hőszigetelés
20,0 cm monolit vb. födém
1 rtg. glettelés és festés

R6

Garázs padló szerkezet

- 8,0 cm aljzatbeton
1 rtg GV-4 bitumenes talajnedvesség elleni
10,0 cm vasalt aljzatbeton
15,0 cm tömörített kavicságyazat feltöltés
termettalaj

ANYAGJELÖLÉS:

- Bakonytherm 38 NF+15 cm dryvit homlokzati hőszigetelés
Bakonytherm 30 NF belső főfal
Bakonytherm ZajStop 20/50 hanggátló téglá 20 cm vtg.
Bakonytherm 10/50N+F válaszfal téglá 10 cm vtg.
Beton szerkezet
Talaj
Kavics ágyazat
Hőszigetelés

TERVEZŐ:
RIMÁN IMRE
8000. SZÉKESFEHÉRVÁR,
DRÁVA U. 82.
TNSZ: É3- 07-0028 / 2018.
TEL: 06-70-466-2334.

ÉPÍTETŐK:
HEGEDÜS CSABA ÉS
HEGEDÜS MELINDA
8000 SZÉKESFEHÉRVÁR,
SZÁVA U. 64.

MEGNEVEZÉS:
CSALÁDI LAKÓHÁZ
8000.SZÉKESFEHÉRVÁR
FARKASVERMI U. 61.
HRSZ: 4982.

BEJELENTÉSI
DOKUMENTÁCIÓ
M=1:100
METSZETEK
2017. december 20.

É-6