



A-A METSZET M=1:100

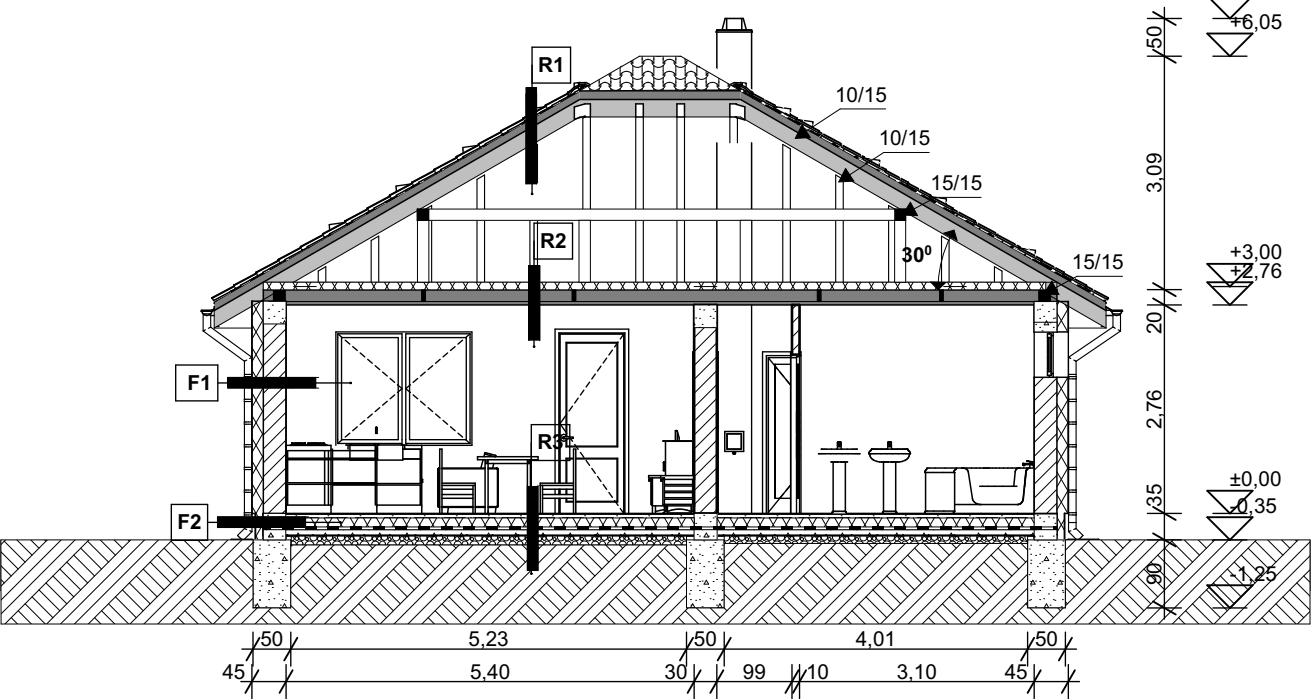

B-B METSZET M=1:100

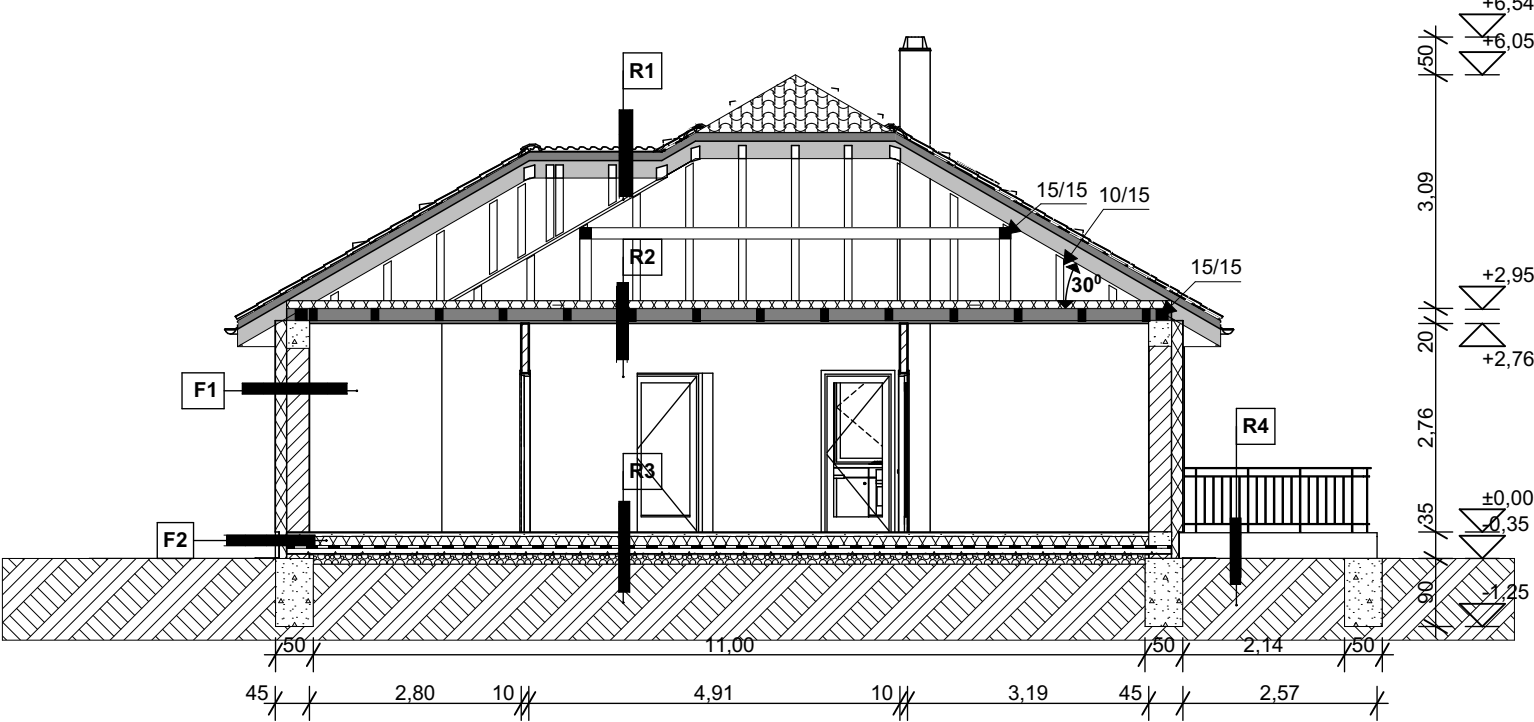

ANYAGJELŐLÉS:

- Leiertherm 30 NF+15 cm EPS 80 hőszigetelés
- Leiertherm 30 NF belső főfal
- Leier válaszfal téglá 10 cm vtg.

- Beton szerkezet
- Talaj
- Kavics ágyazat
- Hőszigetelés

RÉTEGRENDEK

R1 Tetőszerkezet

- 1 rtg Bramac beton cserépfedés
- 3,0 cm Bramac tetőléc
- 5,0 cm ellenléc, átszellőztetett légrés
- 1 rtg páraáteresztő fólia
- 10,0 x 15,0 cm 10/15 szarufa
- padlástér

R2 Födémszerkezet

- 5,0 cm Lépésálló kőzetgyapot hőszigetelés
- 1,5 cm Osb háncs lemez
- 1 rtg Páraáteresztő fólia
- 25,0 cm Ásványgyapot hőszigetelés
- 1 rtg, Párazáró fólia
- 20,0 cm Fa gerenda 10x20 cm
- 2,50 cm Lécváz tartószerkezet
- 1,25 cm Gipszkarton burkolat

R3 Padló szerkezet

- 1,0 cm parketta
- 0,5 cm hab alátét fólia
- 6,0 cm aljzatbeton
- 1 rtg technológiai szigetelés
- 15,0 cm Austrotherm AT-N 100 lépésálló hőszigetelés
- 1 rtg GV-4 bitumenes talajnedvesség elleni szigetelés
- 10,0 cm vasalt szerelőbeton
- 15,0 cm tömörített kavicságyazat
- feltöltés
- termettalaj

R4 Terasz padló szerkezet

- 1,0 cm fagy. greslap burkolat
- 1 rtg flexibilis ragasztó
- 1 rtg Mapelastic kent vízszigetelés
- 10,0-14,0 cm lejtéstadó vasalt szerelőbeton (1%-os)
- 15,0 cm kavicságyazat
- feltöltés

F1 Falszerkezet

- 15,0 cm dryvit homlokzati Austrotherm EPS-80 hőszigetelés
- 30,0 cm Leiertherm 30 NF falazó elem
- 1,5 cm belső vakolat

F2 Lábazati falszerkezet

- 1 rtg. drénlemez
- 12,0 cm Austrotherm XPS hőszigetelés
- 1 rtg. talajnedvesség elleni szigetelés GV-4
- 30,0 cm Leier zsaluzó elem ZS30 + C16 kitöltő beton

TERVEZŐ:

RIMÁN IMRE
8000. SZÉKESFEHÉRVÁR,
DRÁVA U. 82.
TNSZ: É3- 07-0028 / 2018.
TEL: 06-70-466-2334.

ÉPÍTETŐK:

BOZSÁK FERENC
8000 SZÉKESFEHÉRVÁR,
MÁRTIROK U. 2. II./ 18.

MEGNEVEZÉS:

CSALÁDI LAKÓHÁZ
8142 ÚRHIDA,
ARANY JÁNOS U.
HRSZ: 468/3

EGYSZERŰ BEJELENTÉSI
DOKUMENTÁCIÓ

M=1:100
METSZETEK
2019. SZEPTEMBER 22.